

MAPA DO CELÓW PROJEKTOWYCH - wersja numeryczna
skala: 1:500, nr sekcji: 7.155.22.11.4.4, 7.155.22.16.2.2, 7.155.22.17.1.1
Radom, ul. Saska
Jednostka ewidencyjna: 146301_1, M.Radom
Obręb: 0050 - Stare Miasto
Arkusz: 27
Id. zgł.: Gd.III.6642.2.1567.2019
Układ odniesienia wysokości: Kronsztadt 60
Układ współrzędnych prostokątnych płaskich: PL-2000
Sytuacja zgodna z terenem na: 09.10.2019 r.
Oznaczenie granic obszaru będącego przedmiotem aktualizacji
Mapa wykonana bez badania obciążeniami służebności gruntowych


LEGENDA:
Brak aktualnej decyzji o warunkach zabudowy dla działek 55, 56, 57, 58



Dane wykonawcy:

GEODETA
mgr inż. Marcin Biernat
nr upr. 21093
tel. 48 363 10 01, 502 372 504

Radom, dnia 09.10.2019

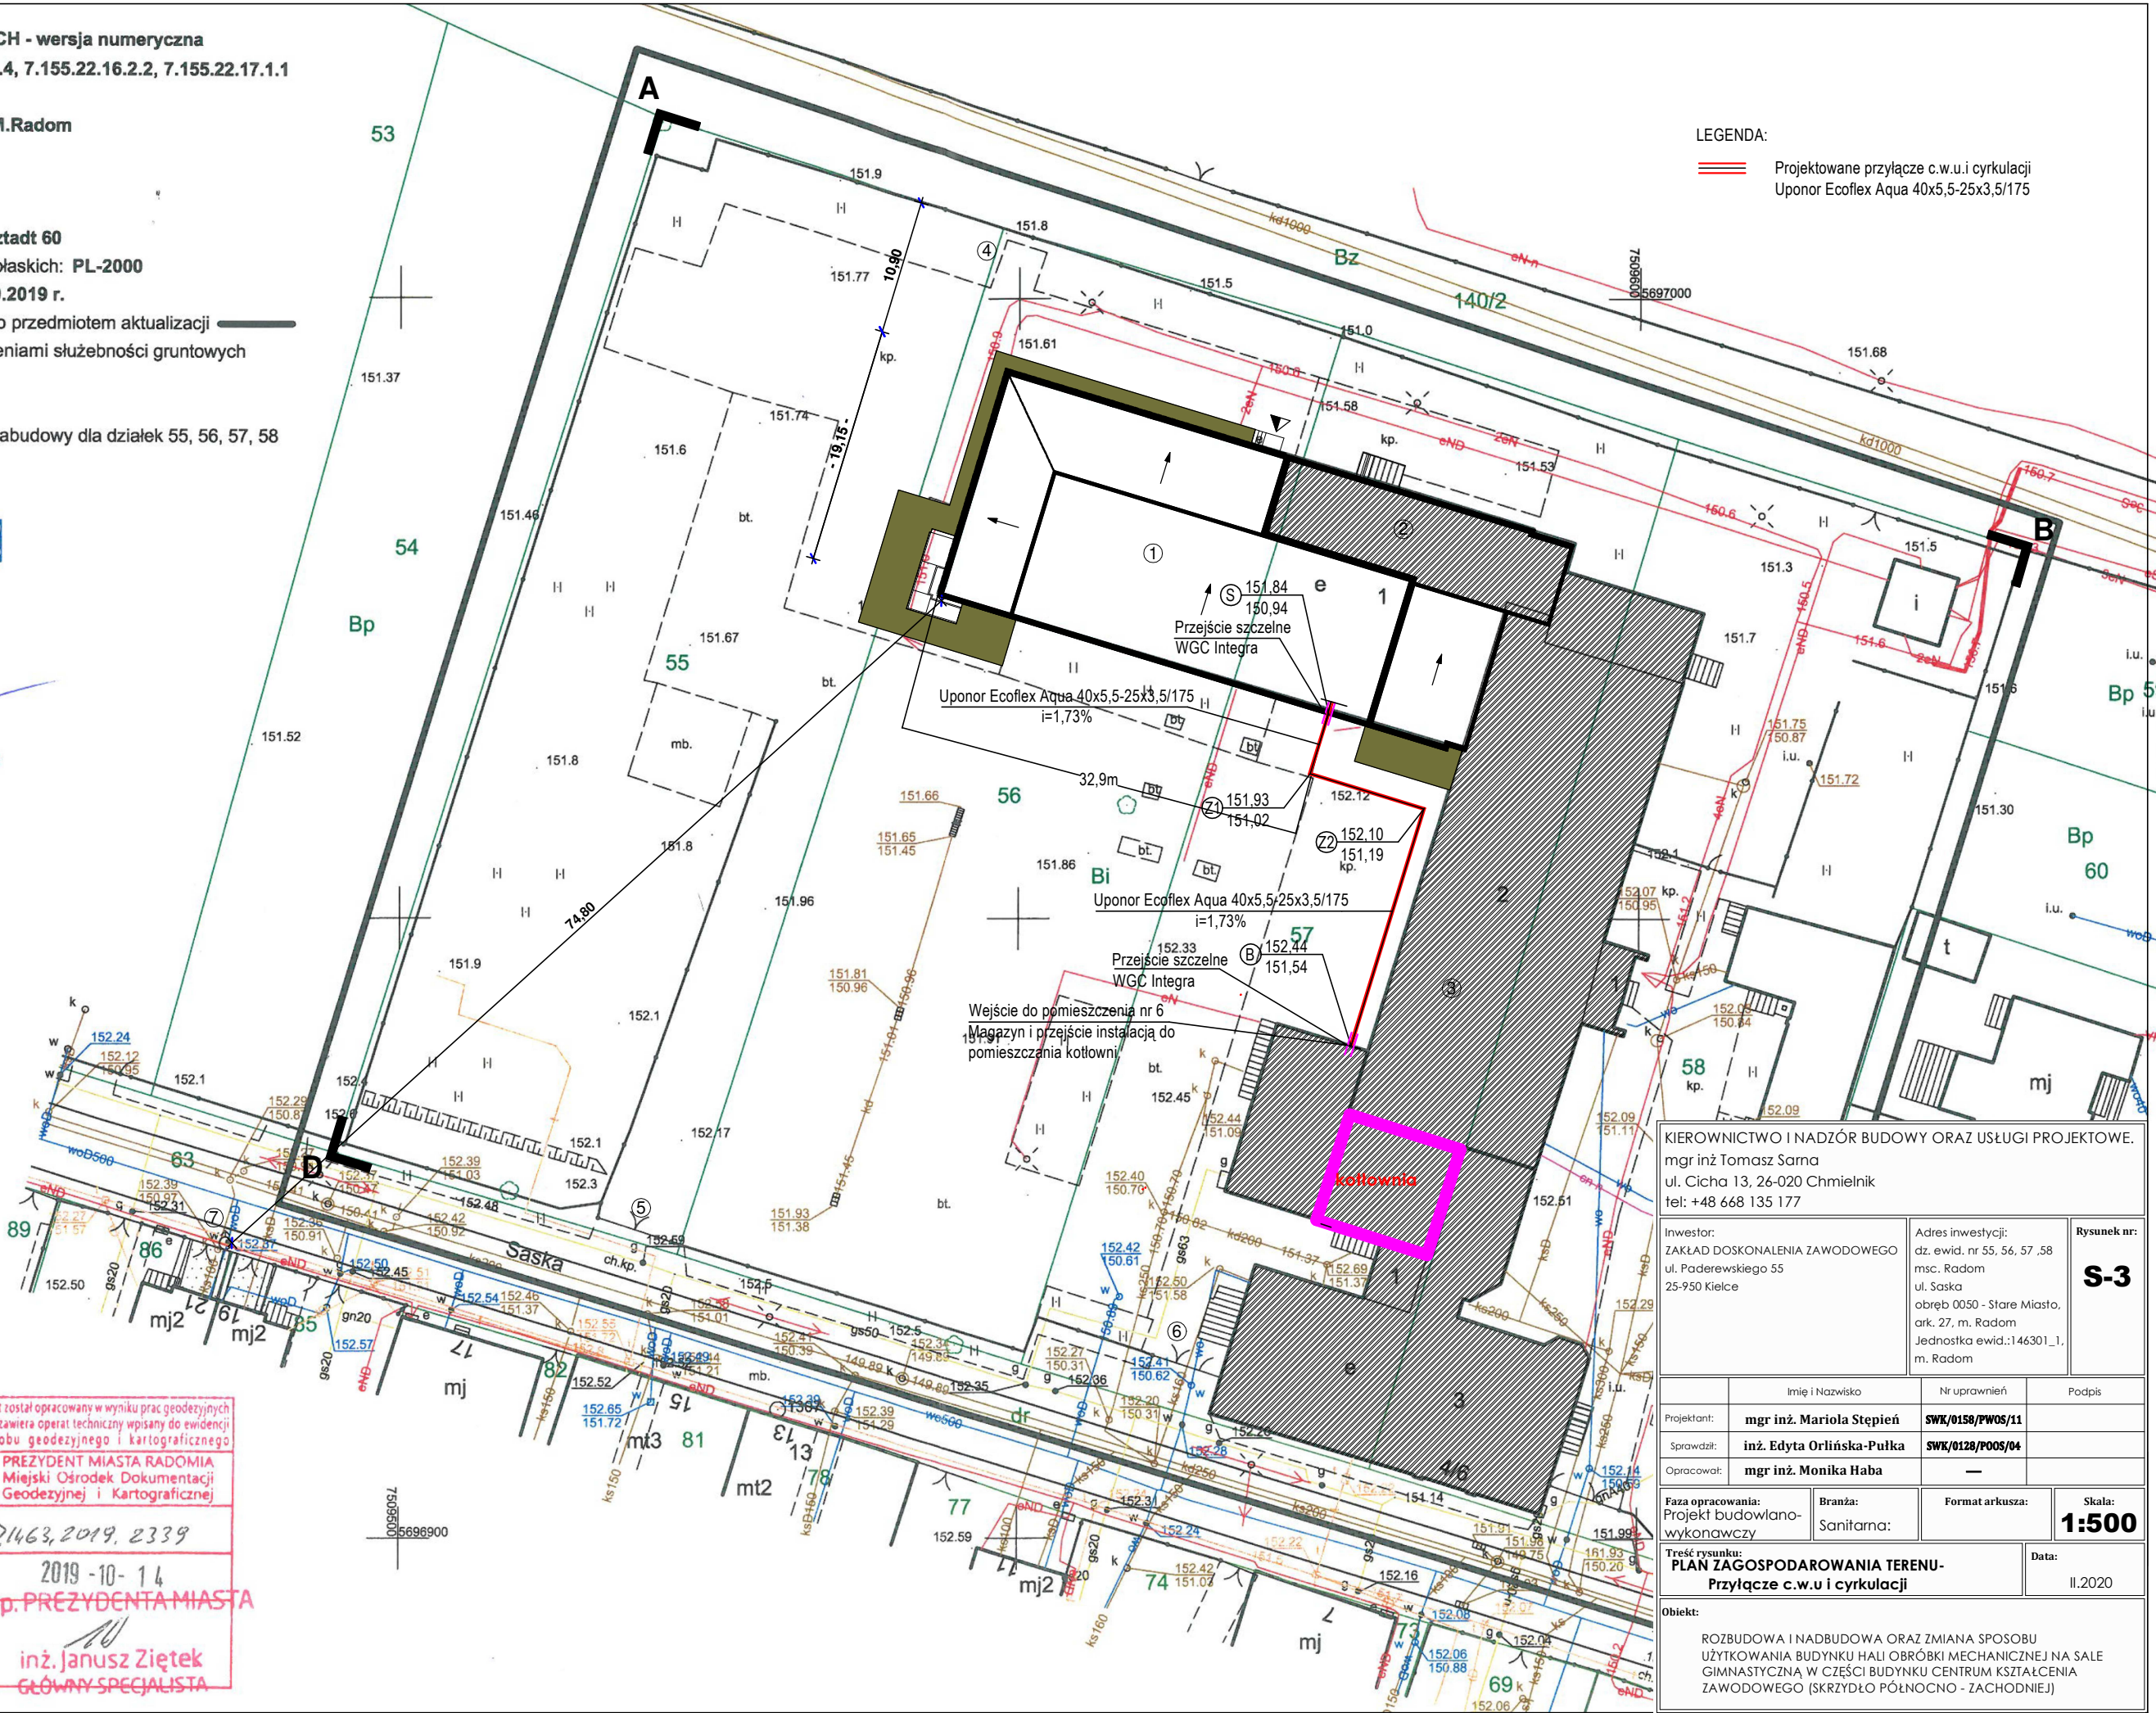

Podpisuje się, że niniejszy dokument został opracowany w wyniku prac geodezyjnych i kartograficznych, których rezultaty zawiera operat techniczny wpisany do ewidencji materiałów państwowego zasobu geodezyjnego i kartograficznego

Organ prowadzący państwowy zasób geodezyjny i kartograficzny	PREZYDENT MIASTA RADOMIA Miejski Ośrodek Dokumentacji Geodezyjnej i Kartograficznej
Identyfikator ewidencyjny materiału zasobu-operatu technicznego	P.1463, 2019, 2339
Data wpisania operatu technicznego do ewidencji materiałów zasobu	2019-10-14
Imię, nazwisko i podpis osoby reprezentującej organ.	inż. Janusz Ziętek GŁÓWNY SPECJALISTA

LEGENDA:
Projektowane przyłącze c.w.u.i cyrkulacji
Uponor Ecoflex Aqua 40x5,5-25x3,5/175

KIEROWNICTWO I NADZÓR BUDOWY ORAZ USŁUGI PROJEKTOWE.
mgr inż. Tomasz Sama
ul. Cicha 13, 26-020 Chmielnik
tel: +48 668 135 177

Investor: ZAKŁAD DOSKONAŁENIA ZAWODOWEGO ul. Paderewskiego 55 25-950 Kielce	Adres inwestycji: dz. ewid. nr 55, 56, 57, 58 msc. Radom ul. Saska obręb 0050 - Stare Miasto, ark. 27, m. Radom Jednostka ewid.: 146301_1, m. Radom	Rysunek nr: S-3
Projektant: mgr inż. Mariola Stępień	Nr uprawnień SWK/0158/PWOS/11	Podpis
Sprawił: inż. Edyta Orlińska-Pułka	SWK/0128/POOS/04	
Opracował: mgr inż. Monika Haba	—	
Faza opracowania: Projekt budowlano- wykonawczy	Branża: Sanitarna:	Format arkusza: Skala: 1:500
Treść rysunku: PLAN ZAGOSPODAROWANIA TERENU- Przyłącze c.w.u i cyrkulacji		Data: II.2020
Obiekt: ROZBUDOWA I NADBUDOWA ORAZ ZMIANA SPOSOBU UŻYTKOWANIA BUDYNKU HALI OBRÓBKI MECHANICZNEJ NA SALE GYMNASTYCZNE W CZĘŚCI BUDYNKU CENTRUM KSZTAŁCENIA ZAWODOWEGO (SKRZYDŁO PÓŁNOCNO - ZACHODNIEJ)		