


RZUT PARTERU-BLOK "A" 1:100

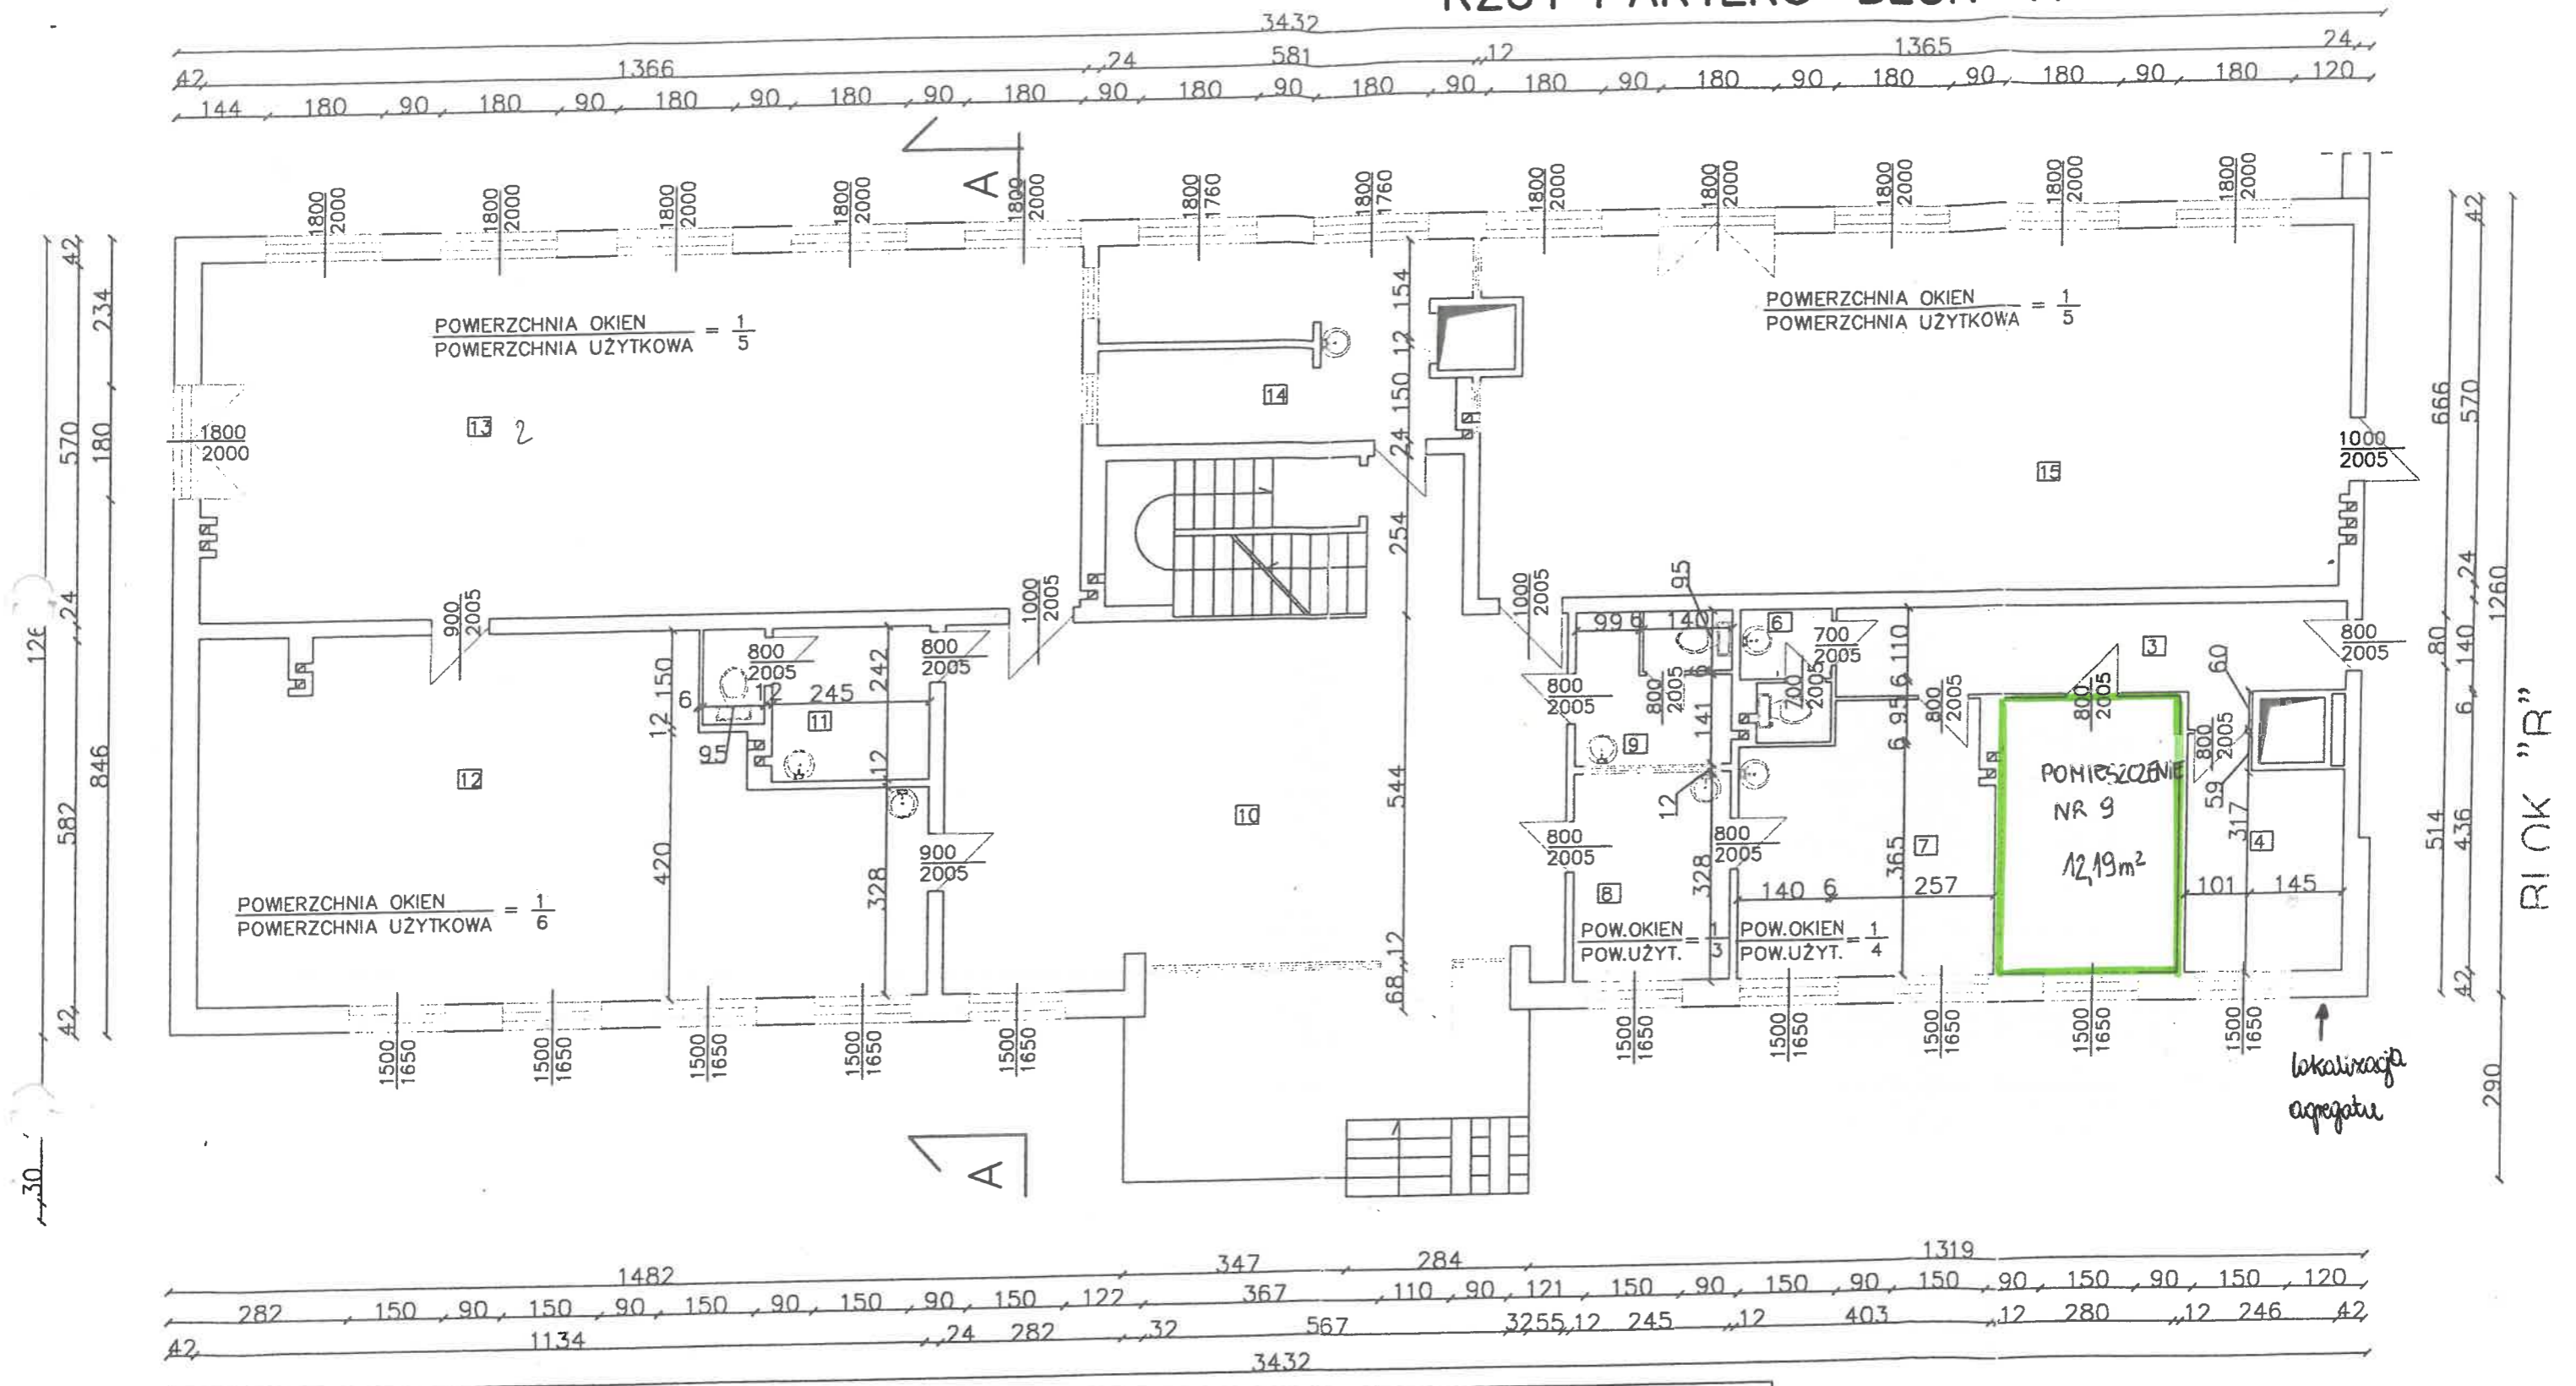

L.P.	NAZWA POMIESZCZENIA	POW. UŻYTKOWA [m]	RODZAJ PODŁOGI
3	KORYTARZ	11,90	TARKET LUB PCV
4	SZATNIA DLA PERSONELU	8,37	TARKET LUB PCV
5	SEKRETARIAT	12,19	TARKET LUB PCV
6	WC	2,62	TERAKOTA
7	GABINET DYREKTORA	16,18	TARKET LUB PCV
8	POM. BIUROWE	8,04	TARKET LUB PCV
9	WC	5,74	TERAKOTA
10	HALL	57,54	TARKET LUB PCV
11	WC	7,35	TERAKOTA
12	SALA LEKCYJNA	57,24	TARKET LUB PCV
13	SALA LEKCYJNA	77,28	TARKET LUB PCV
14	ZAPLECZE	16,82	TERAKOTA
15	SALA LEKCYJNA	76,71	TARKET LUB PCV

NR RYS. 3
INWENTARYZACJA BUDYNKU SZKOŁY

ADRES: NOWE MIASTO nad PILICĄ, UL. TOMASZOWSKA
 NR GEODEZYJNY DZIAŁKI

INWESTOR: ZDZ KIELCE
 DATA: 10.10.2003

PRZEDMIOT RYSUNKU: **RZUT PARTERU BLOK "A"-INWENTARYZACJA**
 SKALA: **1:100**

PROJEKTOWAŁA: MGR INŻ. CELINA GULINA
 NR UPR. 153/87
 PODPIS: _____

