
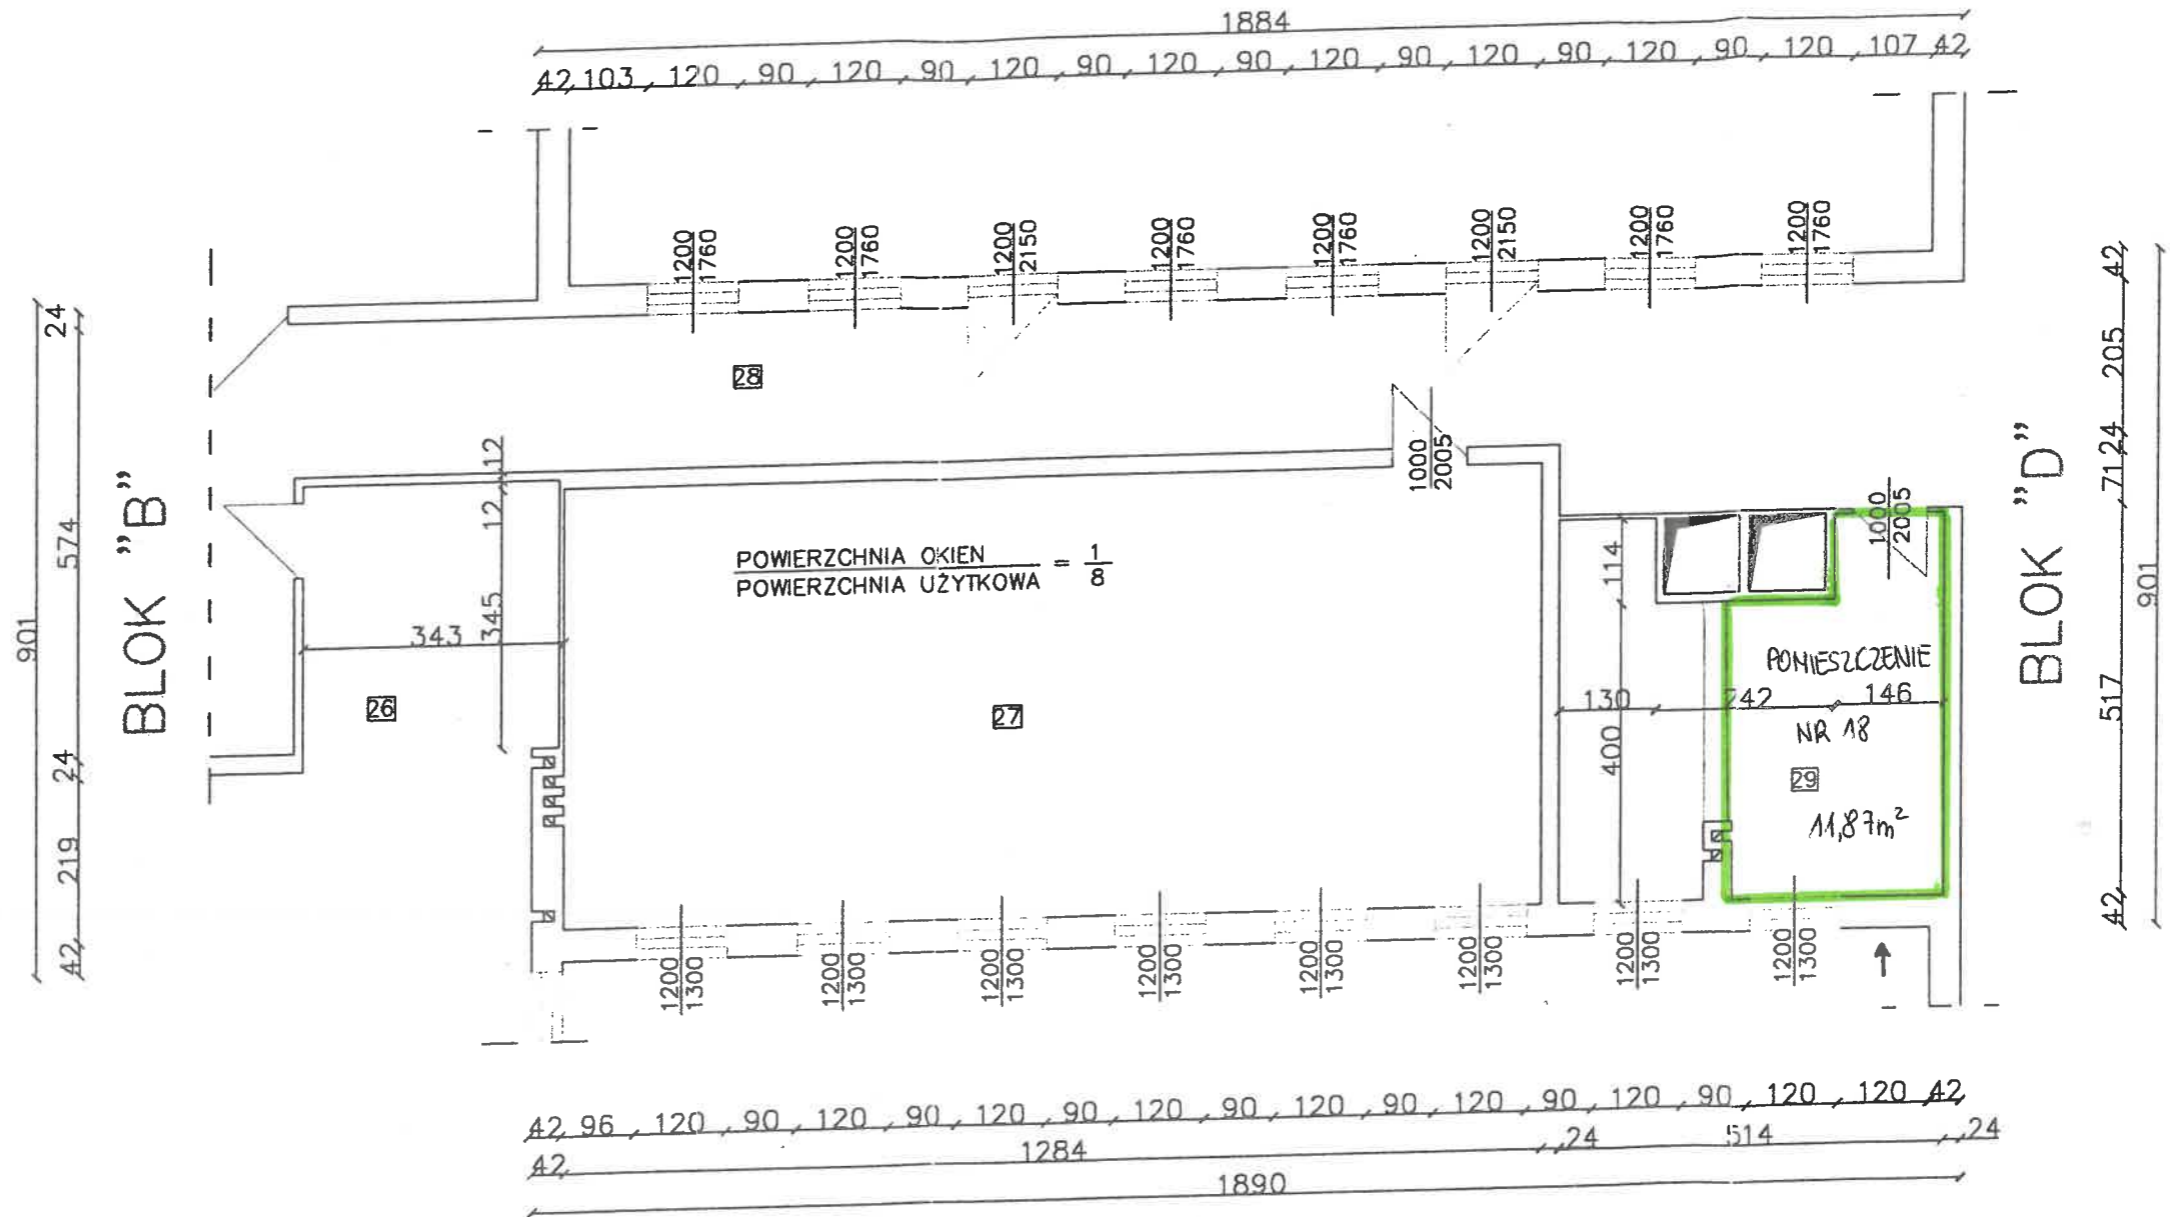


RZUT PARTERU-BLOK "C" 1:100

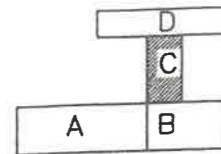

L.P.	NAZWA POMIESZCZENIA	POW. UŻYTKOWA [m]	RODZAJ PODŁOGI
27	SALA ĆWICZEŃ	75,50	TARKET LUB PCV
28	KORYTARZ	50,29	TARKET LUB PCV
29	ZAPLECZE	23,63	TERAKOTA

NR RYS. 5		OBIEKT: INWENTARYZACJA BUDYNKU SZKOŁY	
ADRES: NOWE MIASTO nad PILICĄ, UL. TOMASZOWSKA		INWESTOR: ZDZ KIELCE	
NR GEODEZYJNY DZIAŁKI		DATA: 10.10.2003	
PRZEDMIOT RYSUNKU: RZUT PARTERU BLOK "C"-INWENTARYZACJA			SKALA: 1:100
PROJEKTOWAŁA	NR UPR.	PODPIS:	
MGR INŻ. CELINA GULINA	153/87		