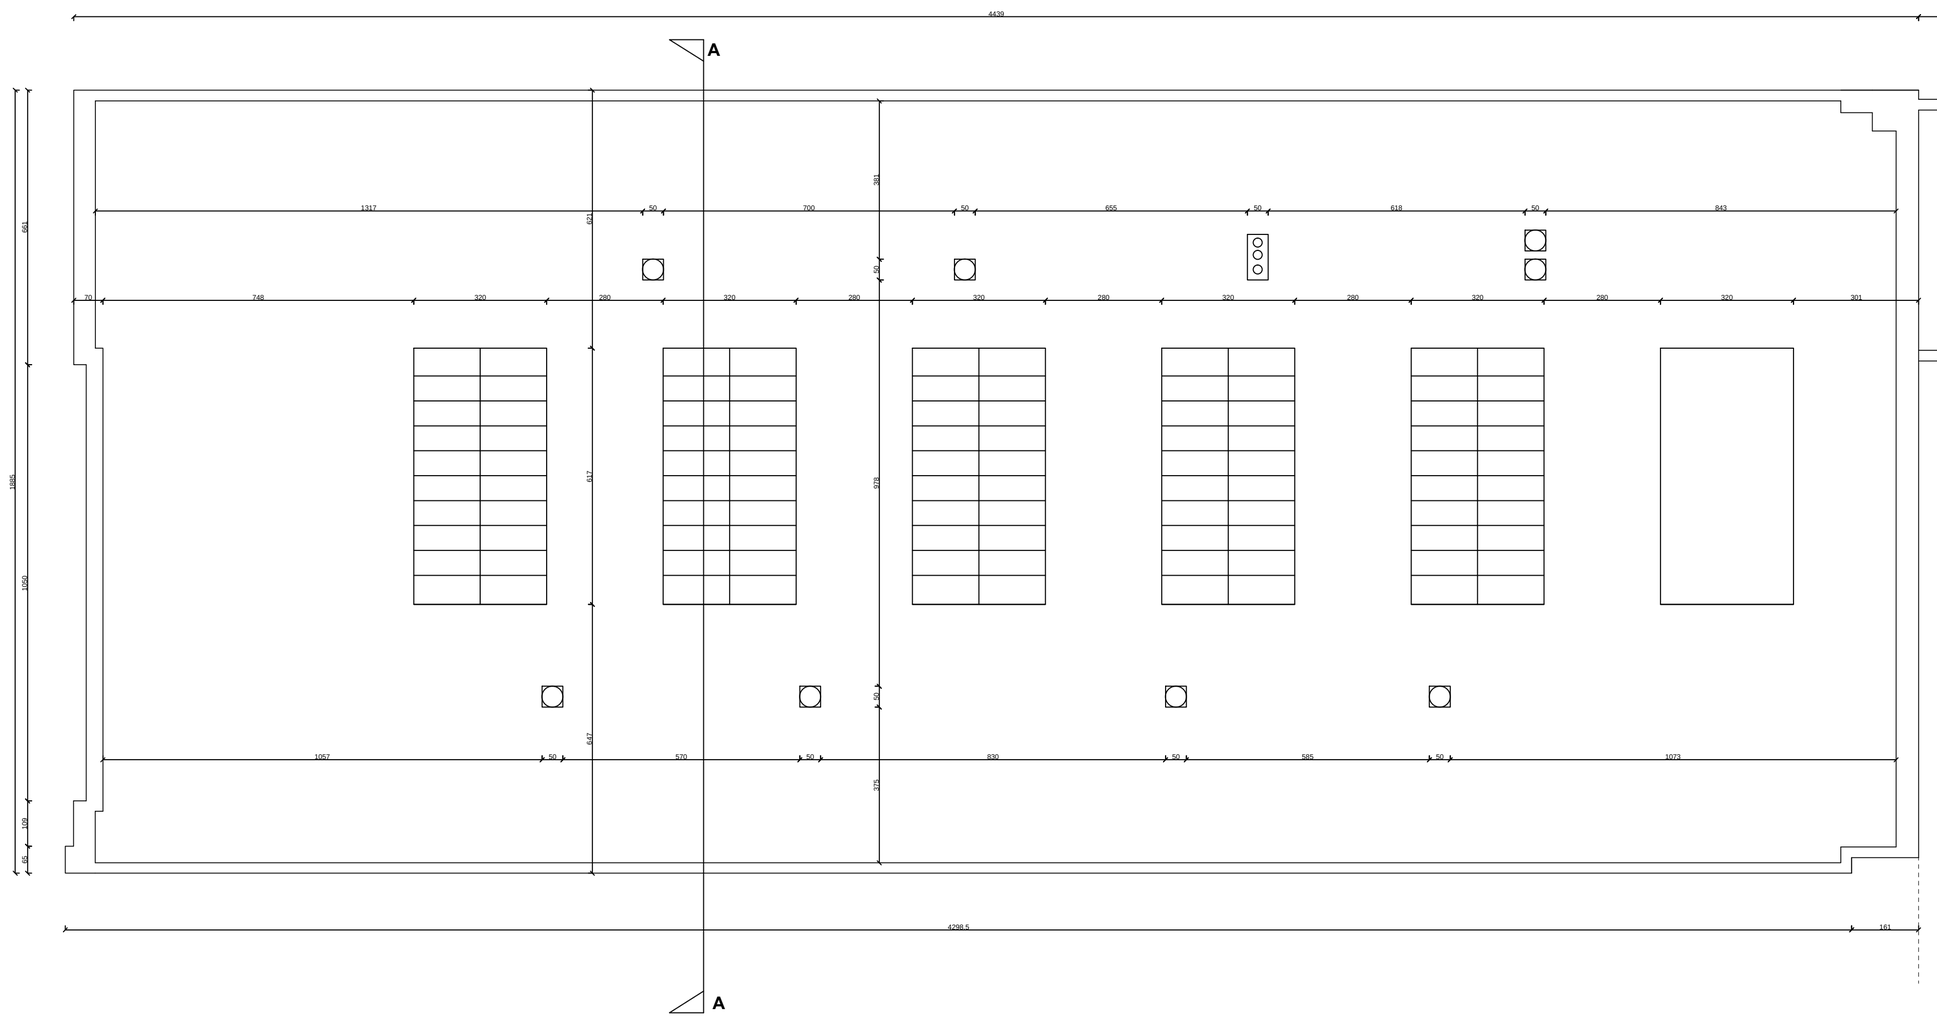

Główny budynek szkoły
- poza zakresem opracowania

KIEROWNICTWO I NADZÓR BUDOWY ORAZ USŁUGI PROJEKTOWE. mgr inż Tomasz Sarna
ul. Cicha 13, 26–020 Chmielnik
tel: +48 668 135 177

Inwestor:
ZAKŁAD DOSKONALENIA ZAWODOWEGO
ul. Paderewskiego 55
25-950 Kielce

Adres inwestycji:
dz. ewid. nr 55, 56, 57 ,58
msc. Radom
ul. Saska
obręb 0050 - Stare Miasto,
ark. 27, m. Radom
Jednostka ewid.:146301_1,
m. Radom

Rysunek nr: **I-2**

	Imię i Nazwisko	Nr uprawnień	Podpis
Projektant:	mgr inż. arch. Paweł Czarnecki	171/SWOOK/2013	
Sprawdził:	mgr inż. arch. Maciej Szostak	337/SWOOK/2018	
Opracował:	mgr inż. Michał Szulowski	----	

Faza opracowania: **Projekt budowlany**
Branża: **Inwentaryzacja:**
Format arkusza: A3+
Skala: **1:100**

Treść rysunku: **RZUT DACHU**
Data: **II.2020**

Obiekt:
ROZBUDOWA I NADBUDOWA ORAZ ZMIANA SPOSOBU UZYTKOWANIA BUDYNKU HALI OBRÓBKI MECHANICZNEJ NA SALE GIMNASTYCZNĄ W CZĘŚCI BUDYNKU CENTRUM KSZTAŁCENIA ZAWODOWEGO (SKRZYDŁO PÓŁNOCNO – ZACHODNIE)