



ELEWACJA POŁUDNIOWA

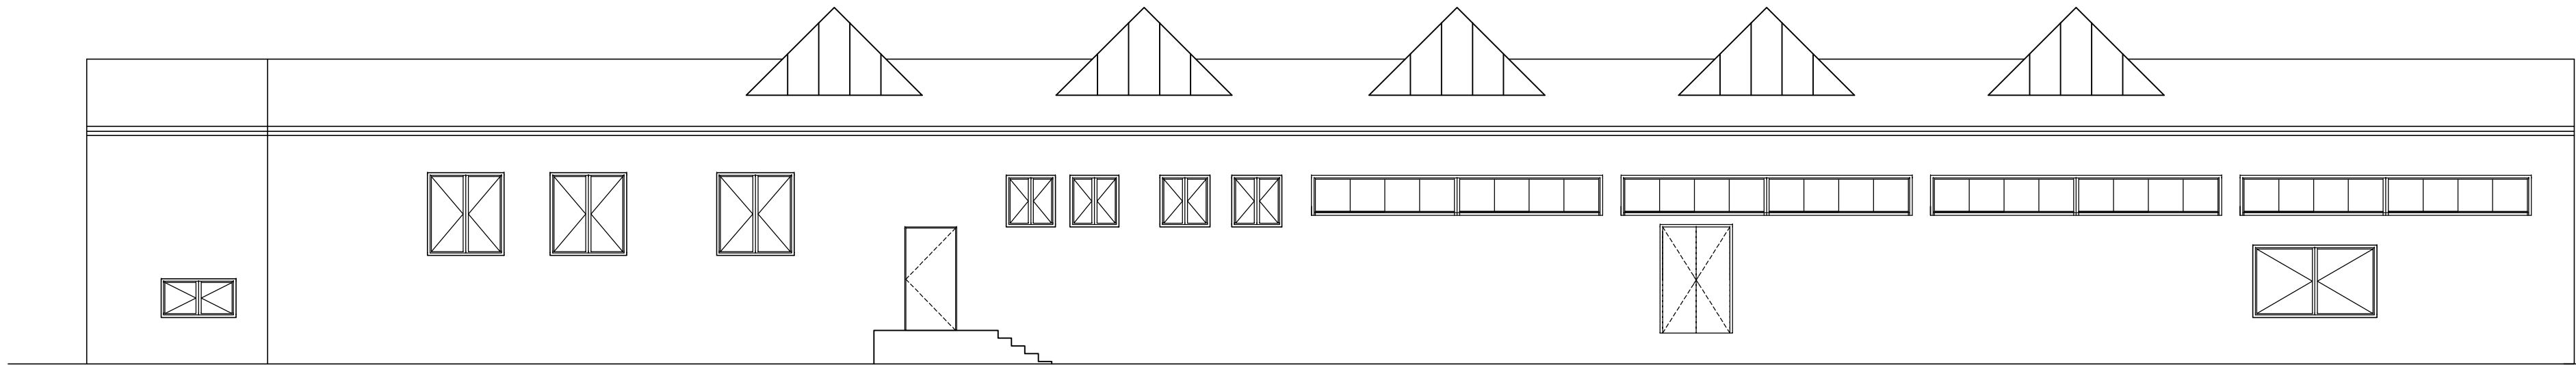

ELEWACJA PÓŁNOCNA

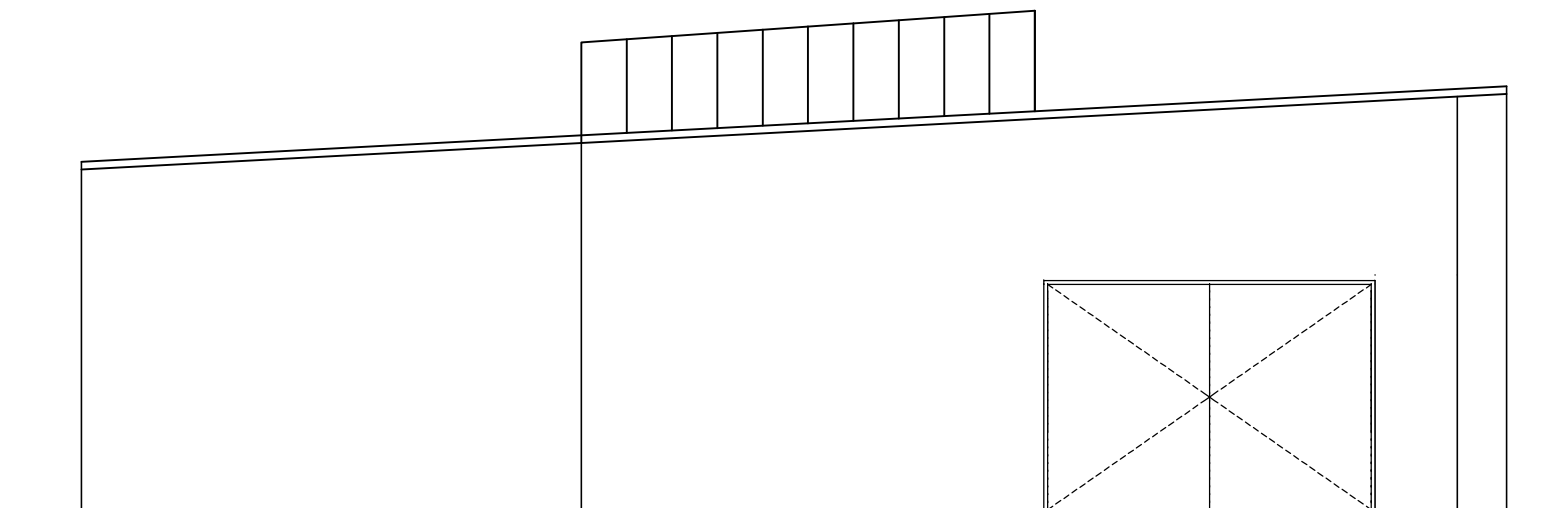

ELEWACJA ZACHODNIA

KIEROWNICTWO I NADZÓR BUDOWY ORAZ USŁUGI PROJEKTOWE. mgr inż Tomasz Sarna ul. Cicha 13, 26–020 Chmielnik tel: +48 668 135 177			
Inwestor: ZAKŁAD DOSKONALENIA ZAWODOWEGO ul. Paderewskiego 55 25-950 Kielce	Adres inwestycji: dz. ewid. nr 55, 56, 57 ,58 msc. Radom ul. Saska obręb 0050 - Stare Miasto, ark: 27, m. Radom Jednostka ewid.:146301_1, m. Radom	Rysunek nr: I-4	
	Imię i Nazwisko mgr inż. arch. mgr inż. arch. mgr inż. arch.	Nr uprawnień 171/SW00K/2013 337/SW00K/2018	Podpis
Projektant:	Paweł Czarniecki		
Sprawdził:	Maciej Szostak		
Opracował:	mgr inż. Michał Szulowski	---	
Faza opracowania:	Branża:	Format arkusza:	Skala:
Projekt budowlany	Inwentaryzacja:	A3+	1:100
Treść rysunku: ELEWACJE			Data: II.2020
Obiekt: ROZBUDOWA I NADBUDOWA ORAZ ZMIANA SPOSOBU UZYTEKOWNANIA BUDYNKU HALI OBRÓBKI MECHANICZNEJ NA SALE GIMNASTYCZNĄ W CZĘŚCI BUDYNKU CENTRUM KSZTAŁCENIA ZAWODOWEGO (SKRZYDŁO PÓŁNOCNO – ZACHODNIE)			