


SCHEMAT W OSI 1,2

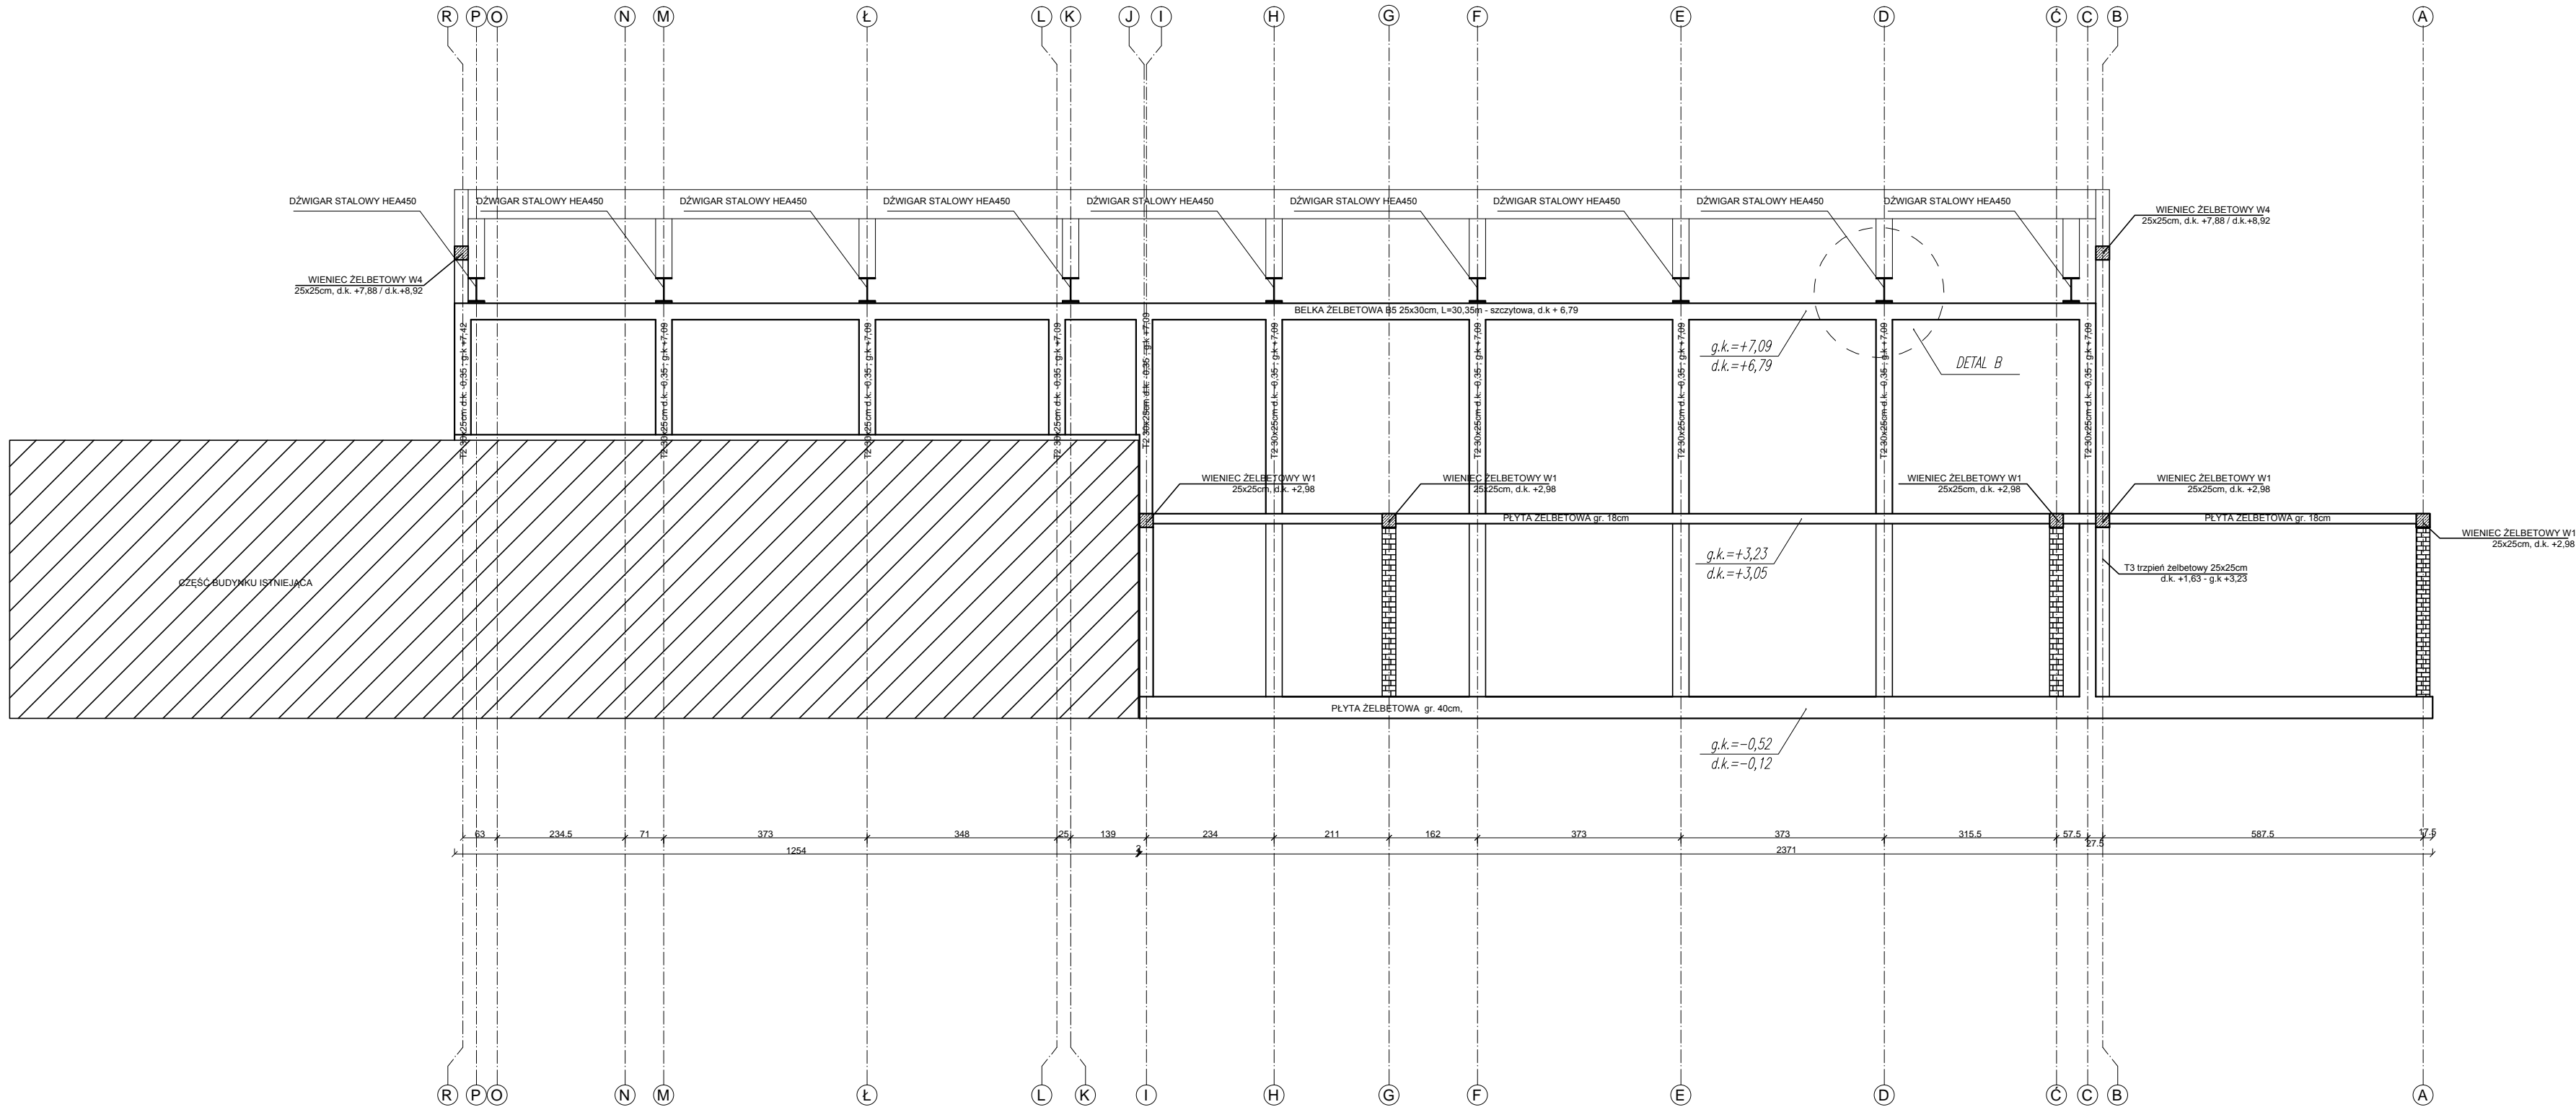

KLASY EKSPOZYCJI:

- Fundamenty: XC2.
- Strop międzykondygnacyjny: XC1.
- Trzpień, belki, nadproża żelbetowe: XC1.

LEGENDA:

- d.k. - DOLNA KRAWĘDŹ
g.k. - GÓRNA KRAWĘDŹ
- ŚCIANY MUROWANE FUNDAMENTOWE

KIEROWNICTWO I NADZÓR BUDOWY ORAZ USŁUGI PROJEKTOWE. mgr inż Tomasz Sarna ul. Cicha 13, 26-020 Chmielnik tel: +48 668 135 177			
Inwestor: ZAKŁAD DOSKONALENIA ZAWODOWEGO ul. Paderewskiego 55 25-950 Kielce	Adres inwestycji: dz. ewid. nr 55, 56, 57, 58 mśc. Radom ul. Saska obręb 0050 - Stare Miasto, ark. 27, m. Radom Jednostka ewid.: 146301_1, m. Radom	Rysunek nr: K-8	
Projektant:	mgr inż. arch. Witold Pióro	Nr uprawnień	Podpis
Sprawdził:	mgr inż. Grzegorz Skóra	MAP/BO/0171/03	
Opracował:	mgr inż. Michał Szulowski	SWK/0053/PWBKb/18	
Faza opracowania:	Branża:	Format arkusza:	Skala:
Projekt budowlany:	Konstrukcja:	A3+	1:100
Treść rysunku: SCHEMAT ELEMENTÓW ŻELBETOWYCH OŚ 1,2			Data: II. 2020
Obiekt: ROZBUDOWA I NADBUDOWA ORAZ ZMIANA SPOSOBU UŻYTKOWANIA BUDYNKU HALI OBRÓBKİ MECHANICZNEJ NA SAŁĘ GIMNASTYCZNĄ W CZĘŚCI BUDYNKU CENTRUM KSZTAŁCENIA ZAWODOWEGO (SKRZYDŁO POŁNOCCO - ZACHODNIE)			

BETON B30 (C25/30)
STAL PROFILOWA S355JR
- STAL A-IIIIN (B500SP)
Ø - STAL A-I (St3S)