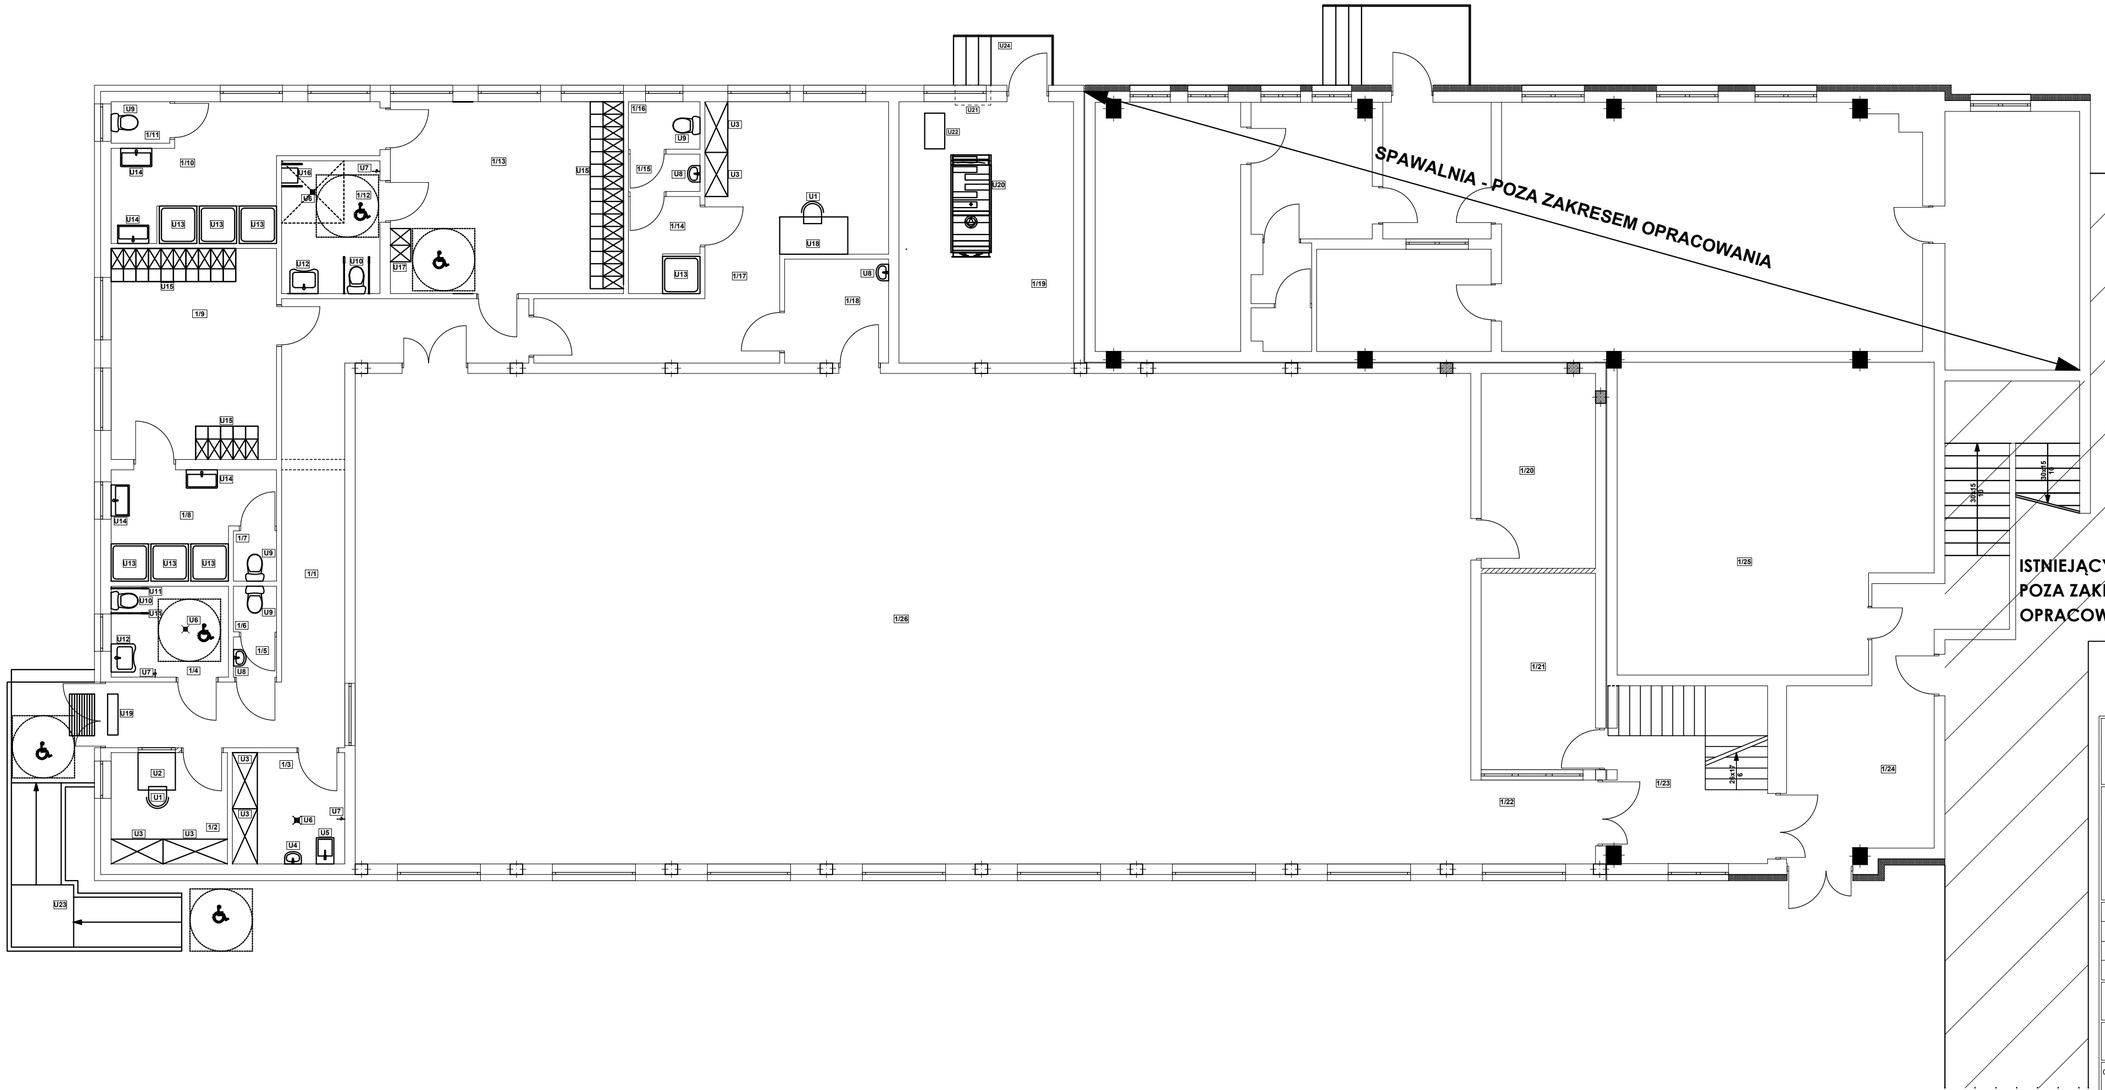

1/1	Korytarz	gres tech.	29,40
1/2	Portiernia	gres tech.	7,60
1/3	Pom. porządkowe	gres tech.	7,40
1/4	Wc niepełnosprawni/damski	terakota	6,20
1/5	Wc ogólnodostępne - męski	terakota	1,00
1/6	Wc ogólnodostępne - męski	terakota	1,10
1/7	Wc	terakota	1,70
1/8	Natryski	terakota	9,50
1/9	Szatnia	tarket	20,20
1/10	Natryski	terakota	15,10
1/11	Wc	terakota	1,40
1/12	Wc dla niepełnosprawnych	terakota	8,00
1/13	Szatnia dostosowana dla osób niepełnosprawnych	tarket	25,90
1/14	Natryski	terakota	4,00
1/15	Wc przedsionek	terakota	1,50
1/16	Wc	terakota	2,00
1/17	Pokój nauczyciela	tarket	27,30
1/18	Pokój pierwszej pomocy	tarket	6,30
1/19	Pom. techniczne	gres tech.	26,40
1/20	Magazyn sprzętu	tarket	12,90
1/21	Pracownia CNC	gres tech.	13,60
1/22	Korytarz	tarket	5,80
1/23	Korytarz	tarket	9,20
1/24	Korytarz	tarket	18,20
1/25	Sala wykładowa	tarket	53,50
1/26	Sala gimnastyczna	tarket	317,00
1/27	Antitresola	gres tech.	29,40
Suma			632,20

KIEROWNICTWO I NADZÓR BUDOWY ORAZ USŁUGI PROJEKTOWE.
mgr inż Tomasz Sarna
ul. Cicha 13, 26-020 Chmielnik
tel: +48 668 135 177

Inwestor:
ZAKŁAD DOSKONALENIA ZAWODOWEGO
ul. Paderewskiego 55
25-950 Kielce

Adres inwestycji:
dz. ewid. nr 55, 56, 57 ,58
msc. Radom
ul. Saska
obręb 0050 - Stare Miasto,
ark. 27, m. Radom
Jednostka ewid.:146301_1,
m. Radom

Rysunek nr: **T-1**

	Imię i Nazwisko	Nr uprawnień	Podpis
Projektant:	mgr inż. arch. Paweł Czarnecki	171/SWOKK/2013	
Sprawdził:	mgr inż. arch. Maciej Szostak	337/SWOKK/2018	
Opracował:	mgr inż. Michał Szulowski	----	

Faza opracowania: Projekt budowlany;
Branża: Architektura:
Format arkusza: A3+
Skala: **1:100**

Treść rysunku: TECHNOLOGIA BUDYNKU
Data: II.2020

Obiekt:
ROZBUDOWA I NADBUDOWA ORAZ ZMIANA SPOSOBU UŻYTKOWANIA BUDYNKU HALI OBRÓBKI MECHANICZNEJ NA SALĘ GIMNASTYCZNĄ W CZĘŚCI BUDYNKU CENTRUM KSZTAŁCENIA ZAWODOWEGO (SKRZYDŁO PÓŁNOCNO - ZACHODNIE)