


# RZUT PIĘTRA 1:200

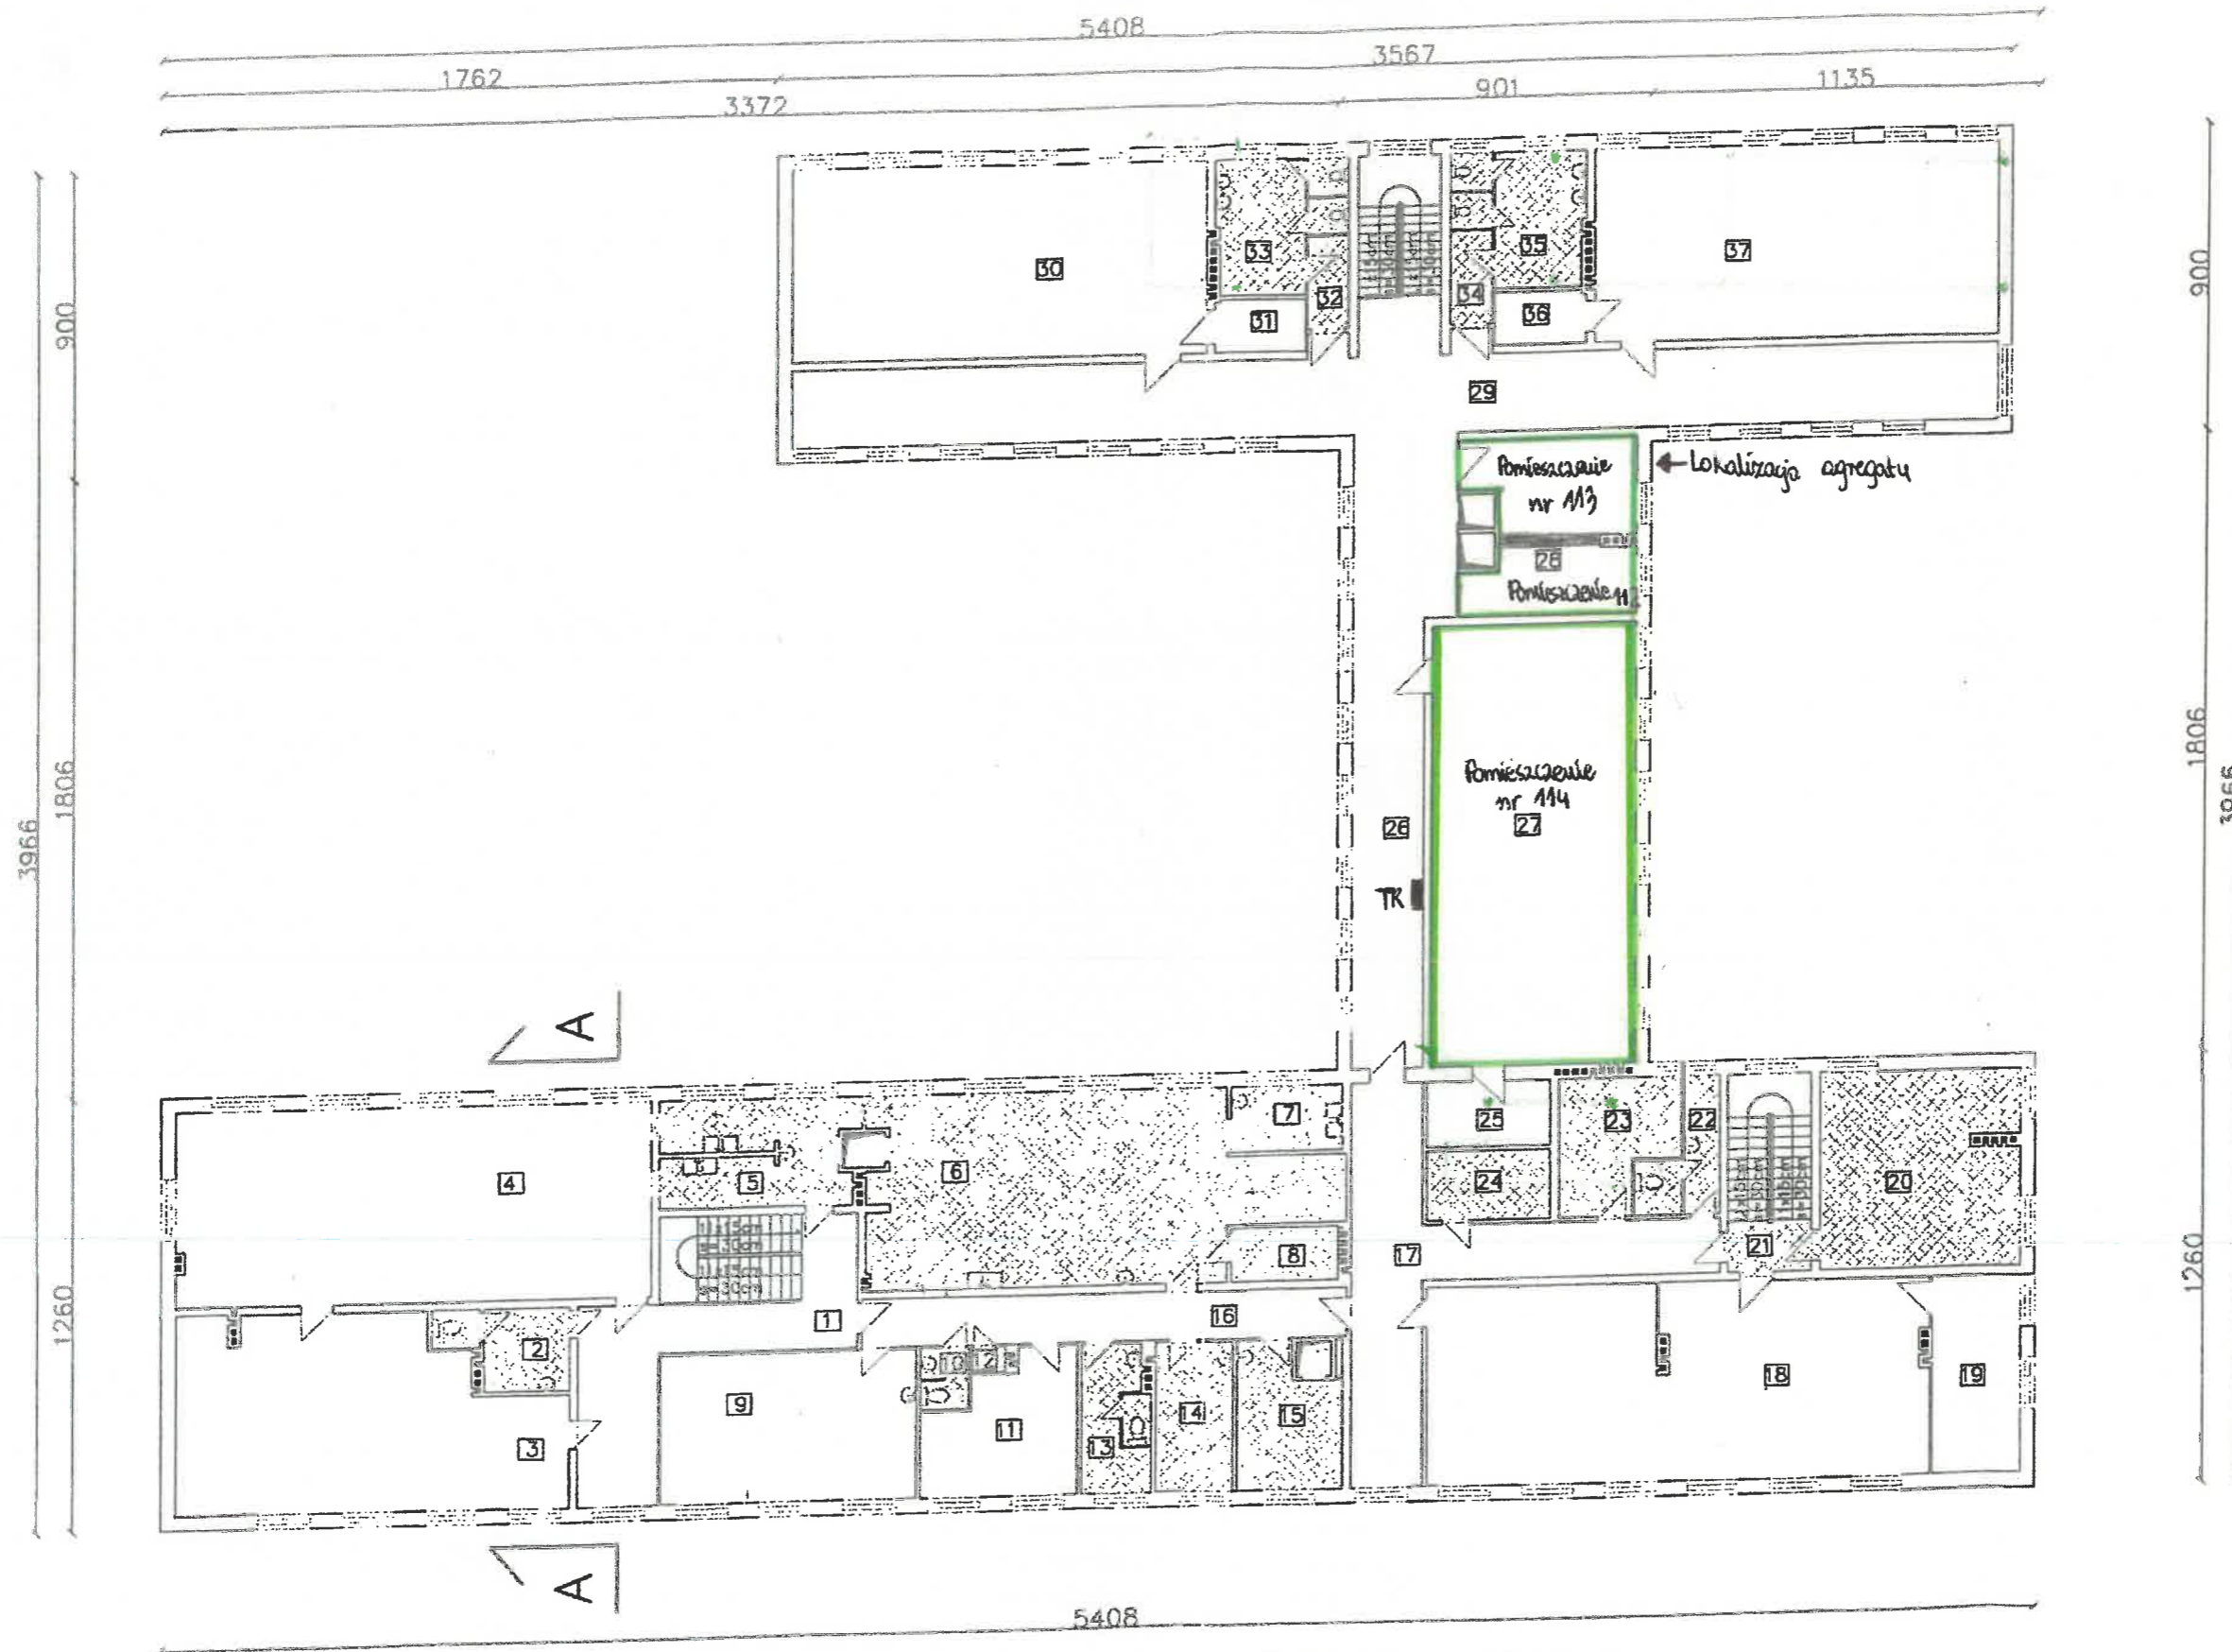

Pomieszczenie nr 113, 112, 114