RZUT PIĘTRA–BLOK "C" 1:100

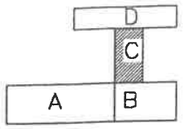

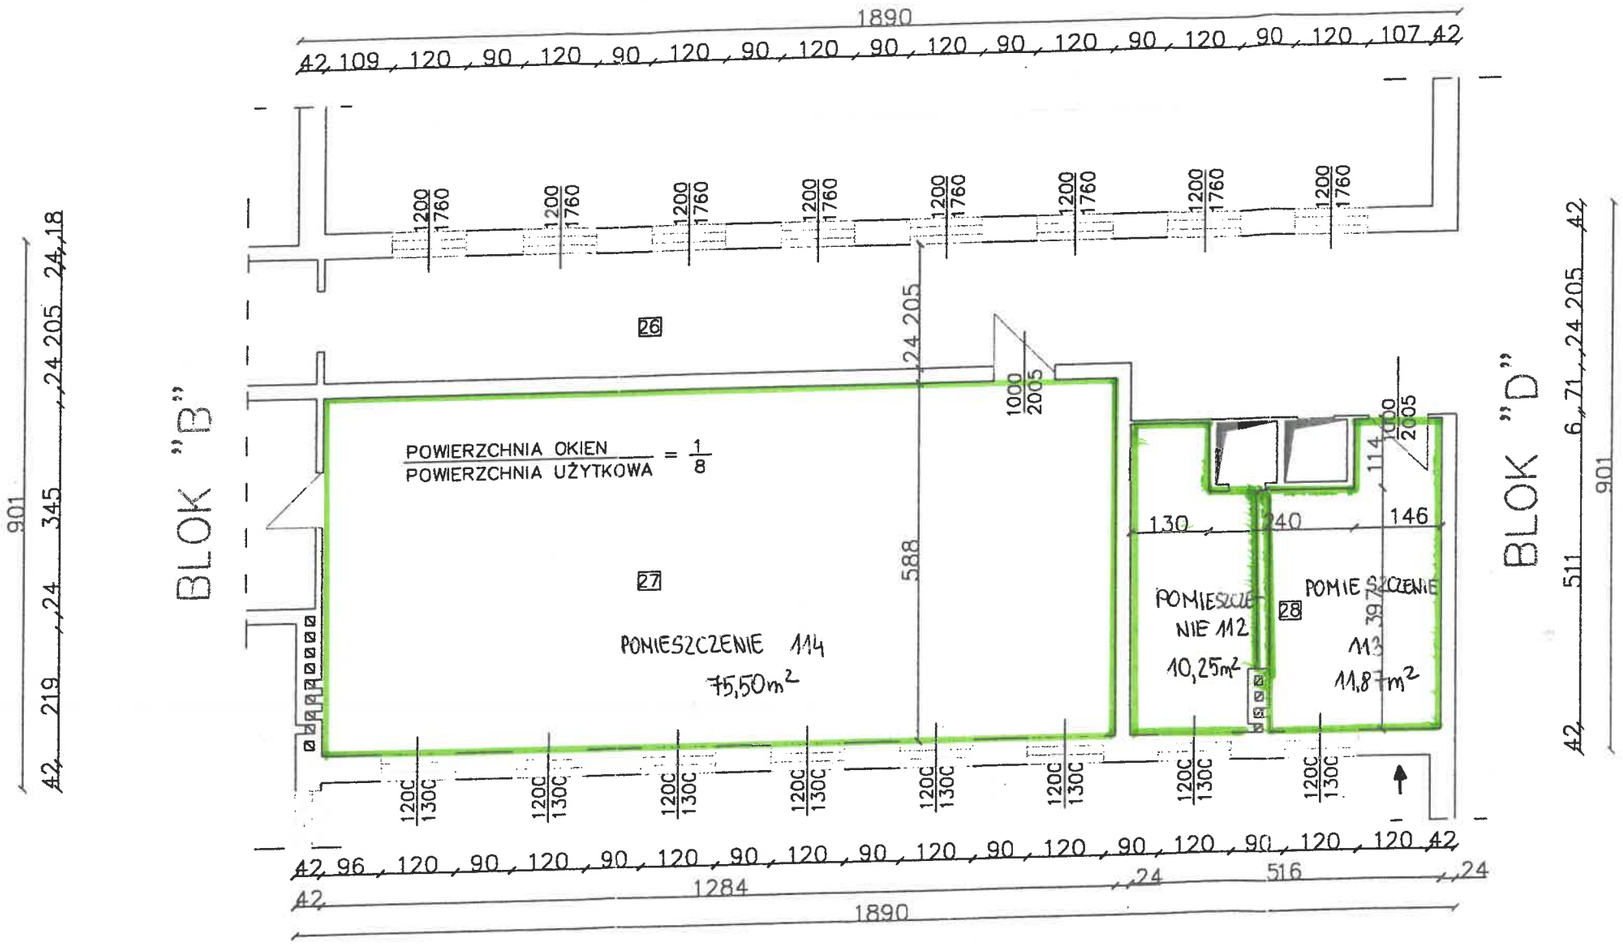

L.P.	NAZWA POMIESZCZENIA	POW. UŻYTKOWA [m]	RODZAJ PODŁOGI
26	KORYTARZ	43,01	TARKET LUB PCV
27	SALA LEKCYJNA	75,50	TARKET LUB PCV
28	BIBLIOTEKA	23,26	TARKET LUB PCV

NR RYS. 10	OBIEKT: INWENTARYZACJA BUDYNKU SZKOŁY	
ADRES: NOWE MIASTO nad PILICĄ, UL. TOMASZOWSKA NR GEODEZYJNY DZIAŁKI	INWESTOR: ZDZ KIELCE DATA: 10.10.2003	
PRZEDMIOT RYSUNKU: RZUT PIĘTRA BLOK "C"–INWENTARYZACJA		SKALA: 1:100
PROJEKTOWAŁA	NR UPR.	PODPIS:
MGR INŻ. CELINA GULINA	153/87	