


SCHEMAT ZASILANIA WINDY

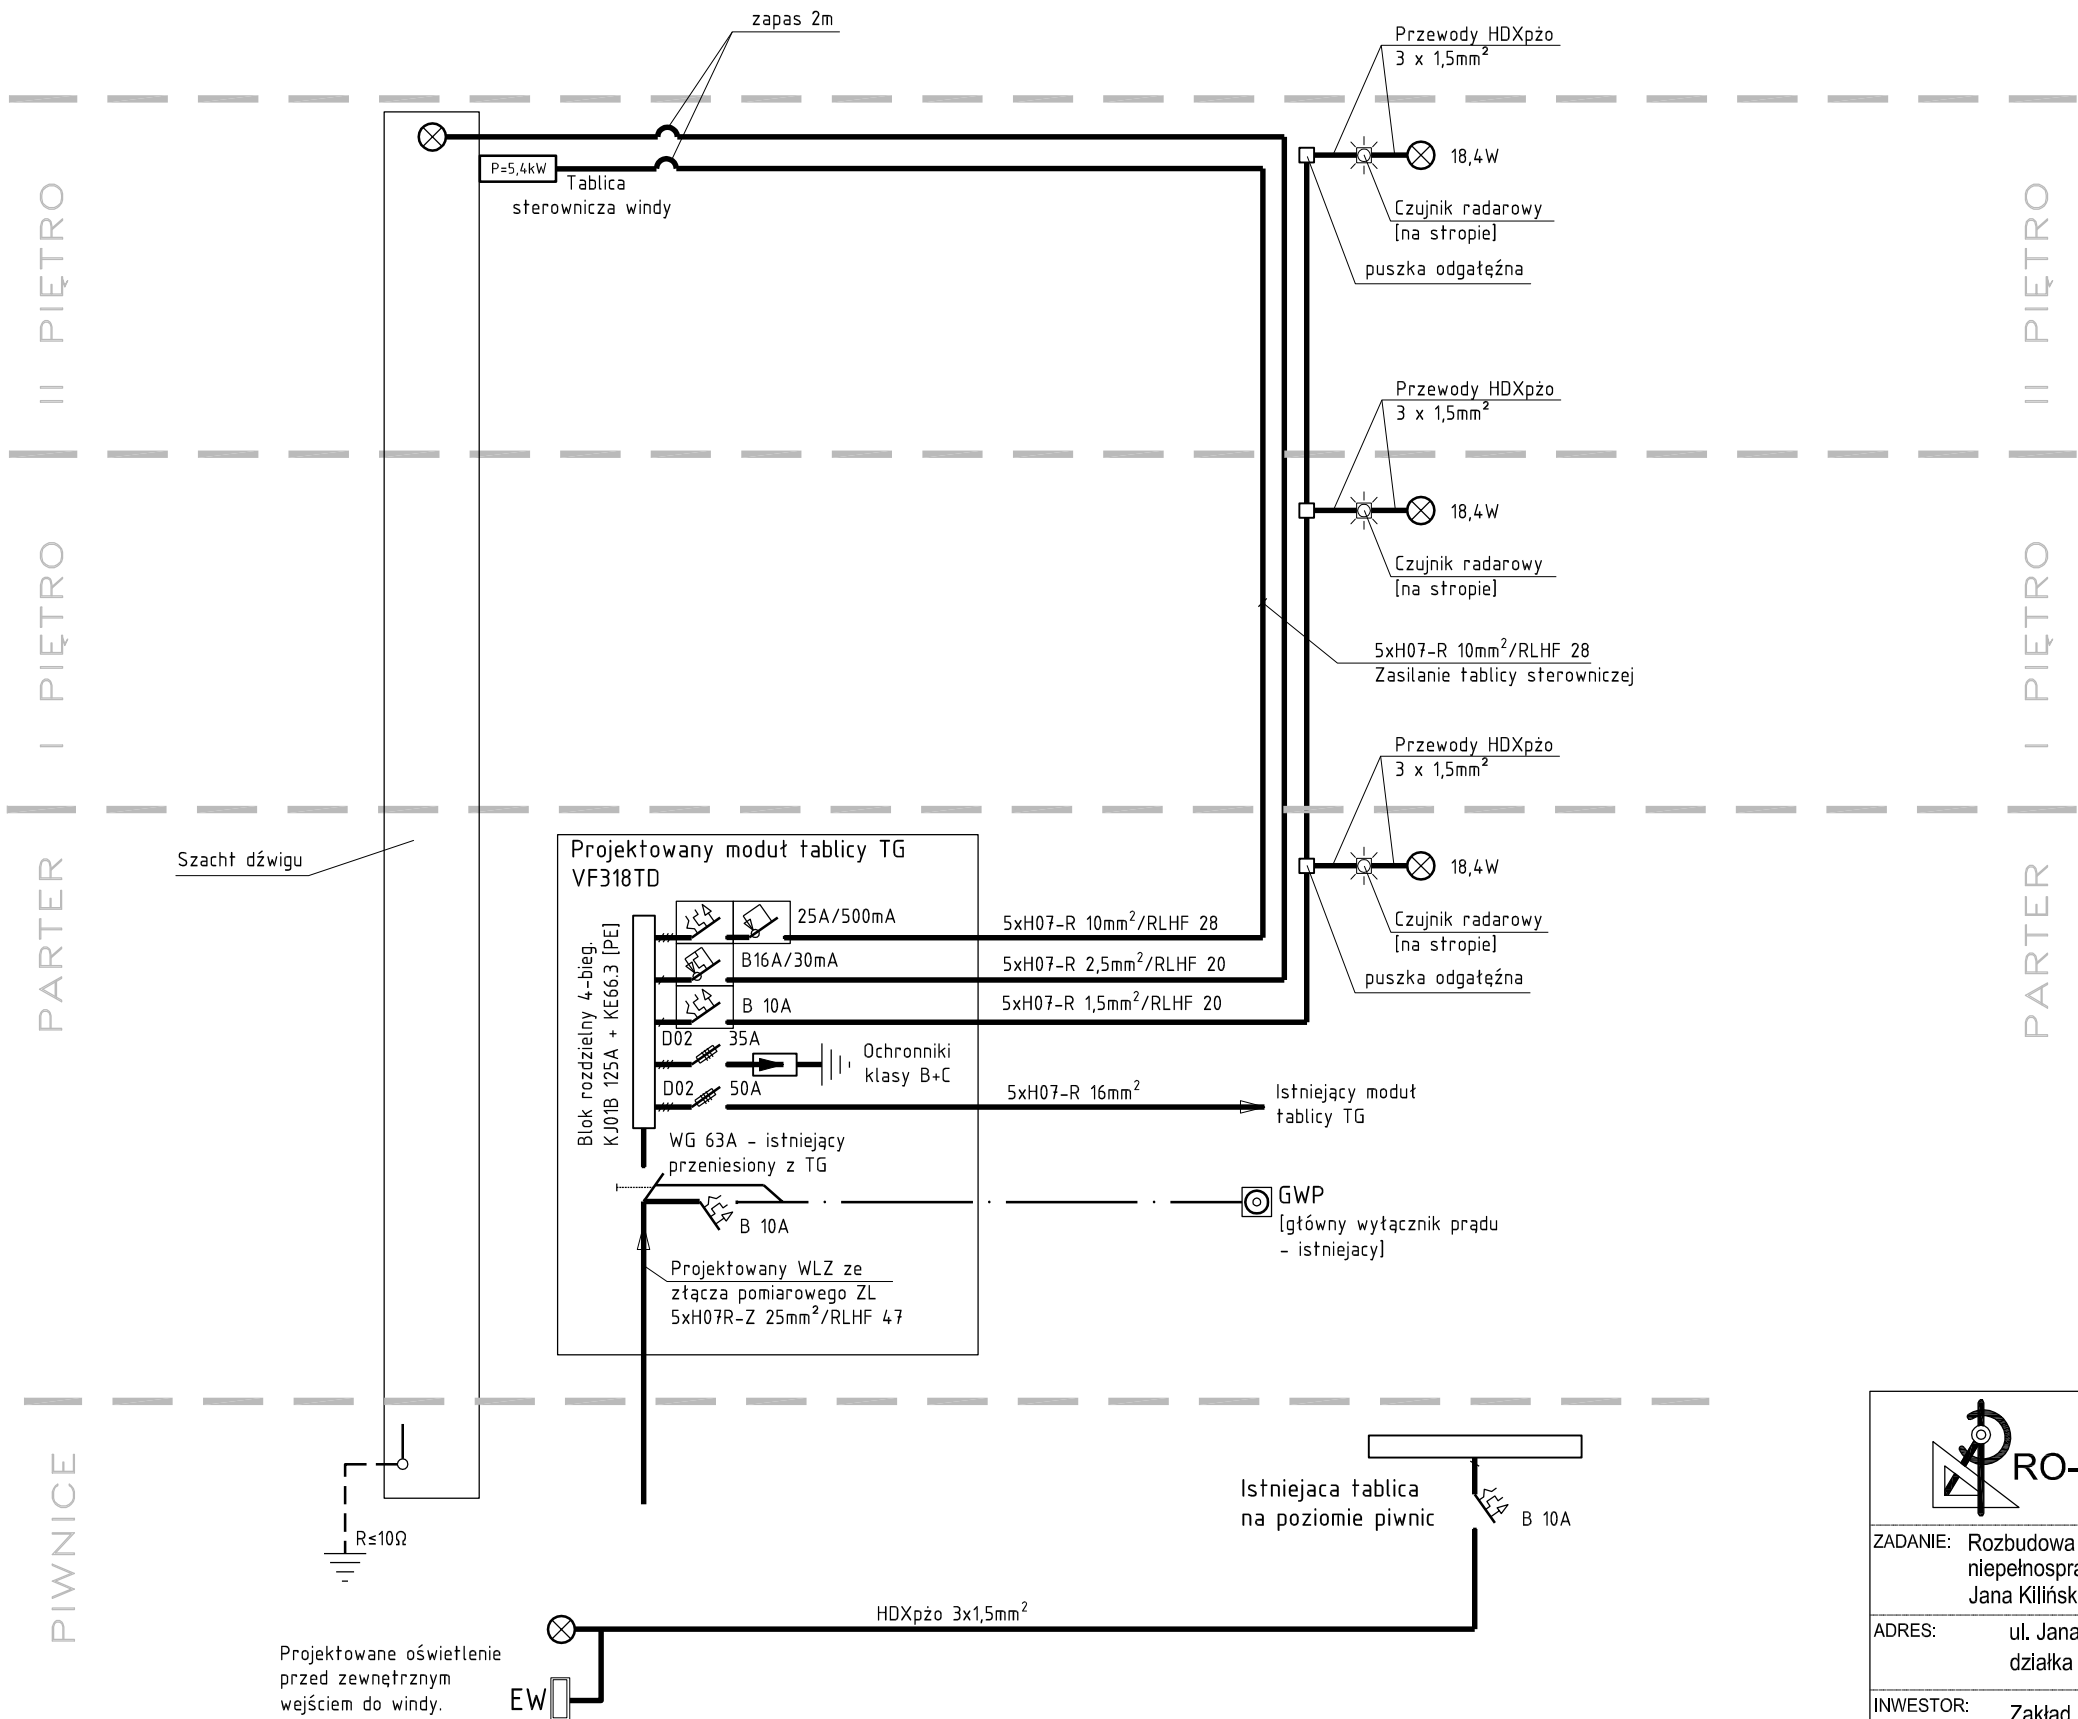

		Biuro Projektów PRO-DETAN s.c. 25-342 Kielce ul. Morcinka 27B tel./fax 41 369 10 98; GSM 721 152 785 e-mail: prodetan@adres.pl			
ZADANIE: Rozbudowa budynku szkolno-administracyjnego ( o szyb zewnętrznej windy dla niepełnosprawnych, na działce o nr ewid. 36/19 Obręb 34 arkusz 4, położonej przy ul. Jana Kilińskiego w Ostrowcu Świętokrzyskim					Stadium dokument.:
ADRES: ul. Jana Kilińskiego 49, 27-400 Ostrowiec Świętokrzyski działka nr ewid. 36/19, obręb 34, jedn. ewid. 260701 1 Ostrowiec Świętokrzyski					P.B. - P.T.
INWESTOR: Zakład Doskonalenia Zawodowego w Kielcach ul. I. Paderewskiego 55, 25-950 Kielce					Branża:
NAZWA RYSUNKU: SCHEMAT ZASILANIA WINDY					ELEKTRYCZNA
Projektant: inż. Marek Czwartosz					Skala:
Sprawdzający: inż. Janusz Waldon					
Specjalność: Instalacje i sieci elektryczne		Nr uprawnień: KL-186/94	Podpis:	Data: 10.2022	Rys. nr: E-5
Instalacje i sieci elektryczne		KL-242/89		10.2022	