

WYPOSAŻENIE - PROPOZYCJA

OBIEKT:

HALA WIDOWISKOWO – SPORTOWA 21x46

LOKALIZACJA: **Starachowice, ul. Wojska Polskiego, nr ewid. działek 534/34, 534/26, 534/36, 534/15, 534/116, 938/3 i 534/100 (obręb 0005)**

INWESTOR: **Zakład Doskonalenia Zawodowego w Kielcach
z siedzibą przy ul. Padarewskiego 55, 25-950 Kielce**

Kody CPV:


45212200-8 Roboty budowlane w zakresie budowy obiektów sportowych
45111200-0 Roboty w zakresie przygotowania terenu pod budowę i roboty ziemne
45262410-8 Wznoszenie konstrukcji budynków
45400000-1 Roboty wykończeniowe w zakresie obiektów budowlanych
45300000-0 Roboty instalacyjne w budynkach
45330000-9 Roboty instalacyjne wodno-kanalizacyjne i sanitarne
45310000-3 Roboty instalacyjne elektryczne




DATA OPRACOWANIA: Kraków, 2022 rok


ul. Balicka 134, 30-149 Kraków
tel: +48 12 661 82 35
e-mail: biuro@mpproject.pl
www.mpproject.pl


ALIOR BANK Oddz. Kraków ul. Karmelicka 28
Nr Konta: 78 2490 0005 0000 4530 1119 1217
Regon: 121271018 NIP: 676-242-30-09
KRS: 0000359454

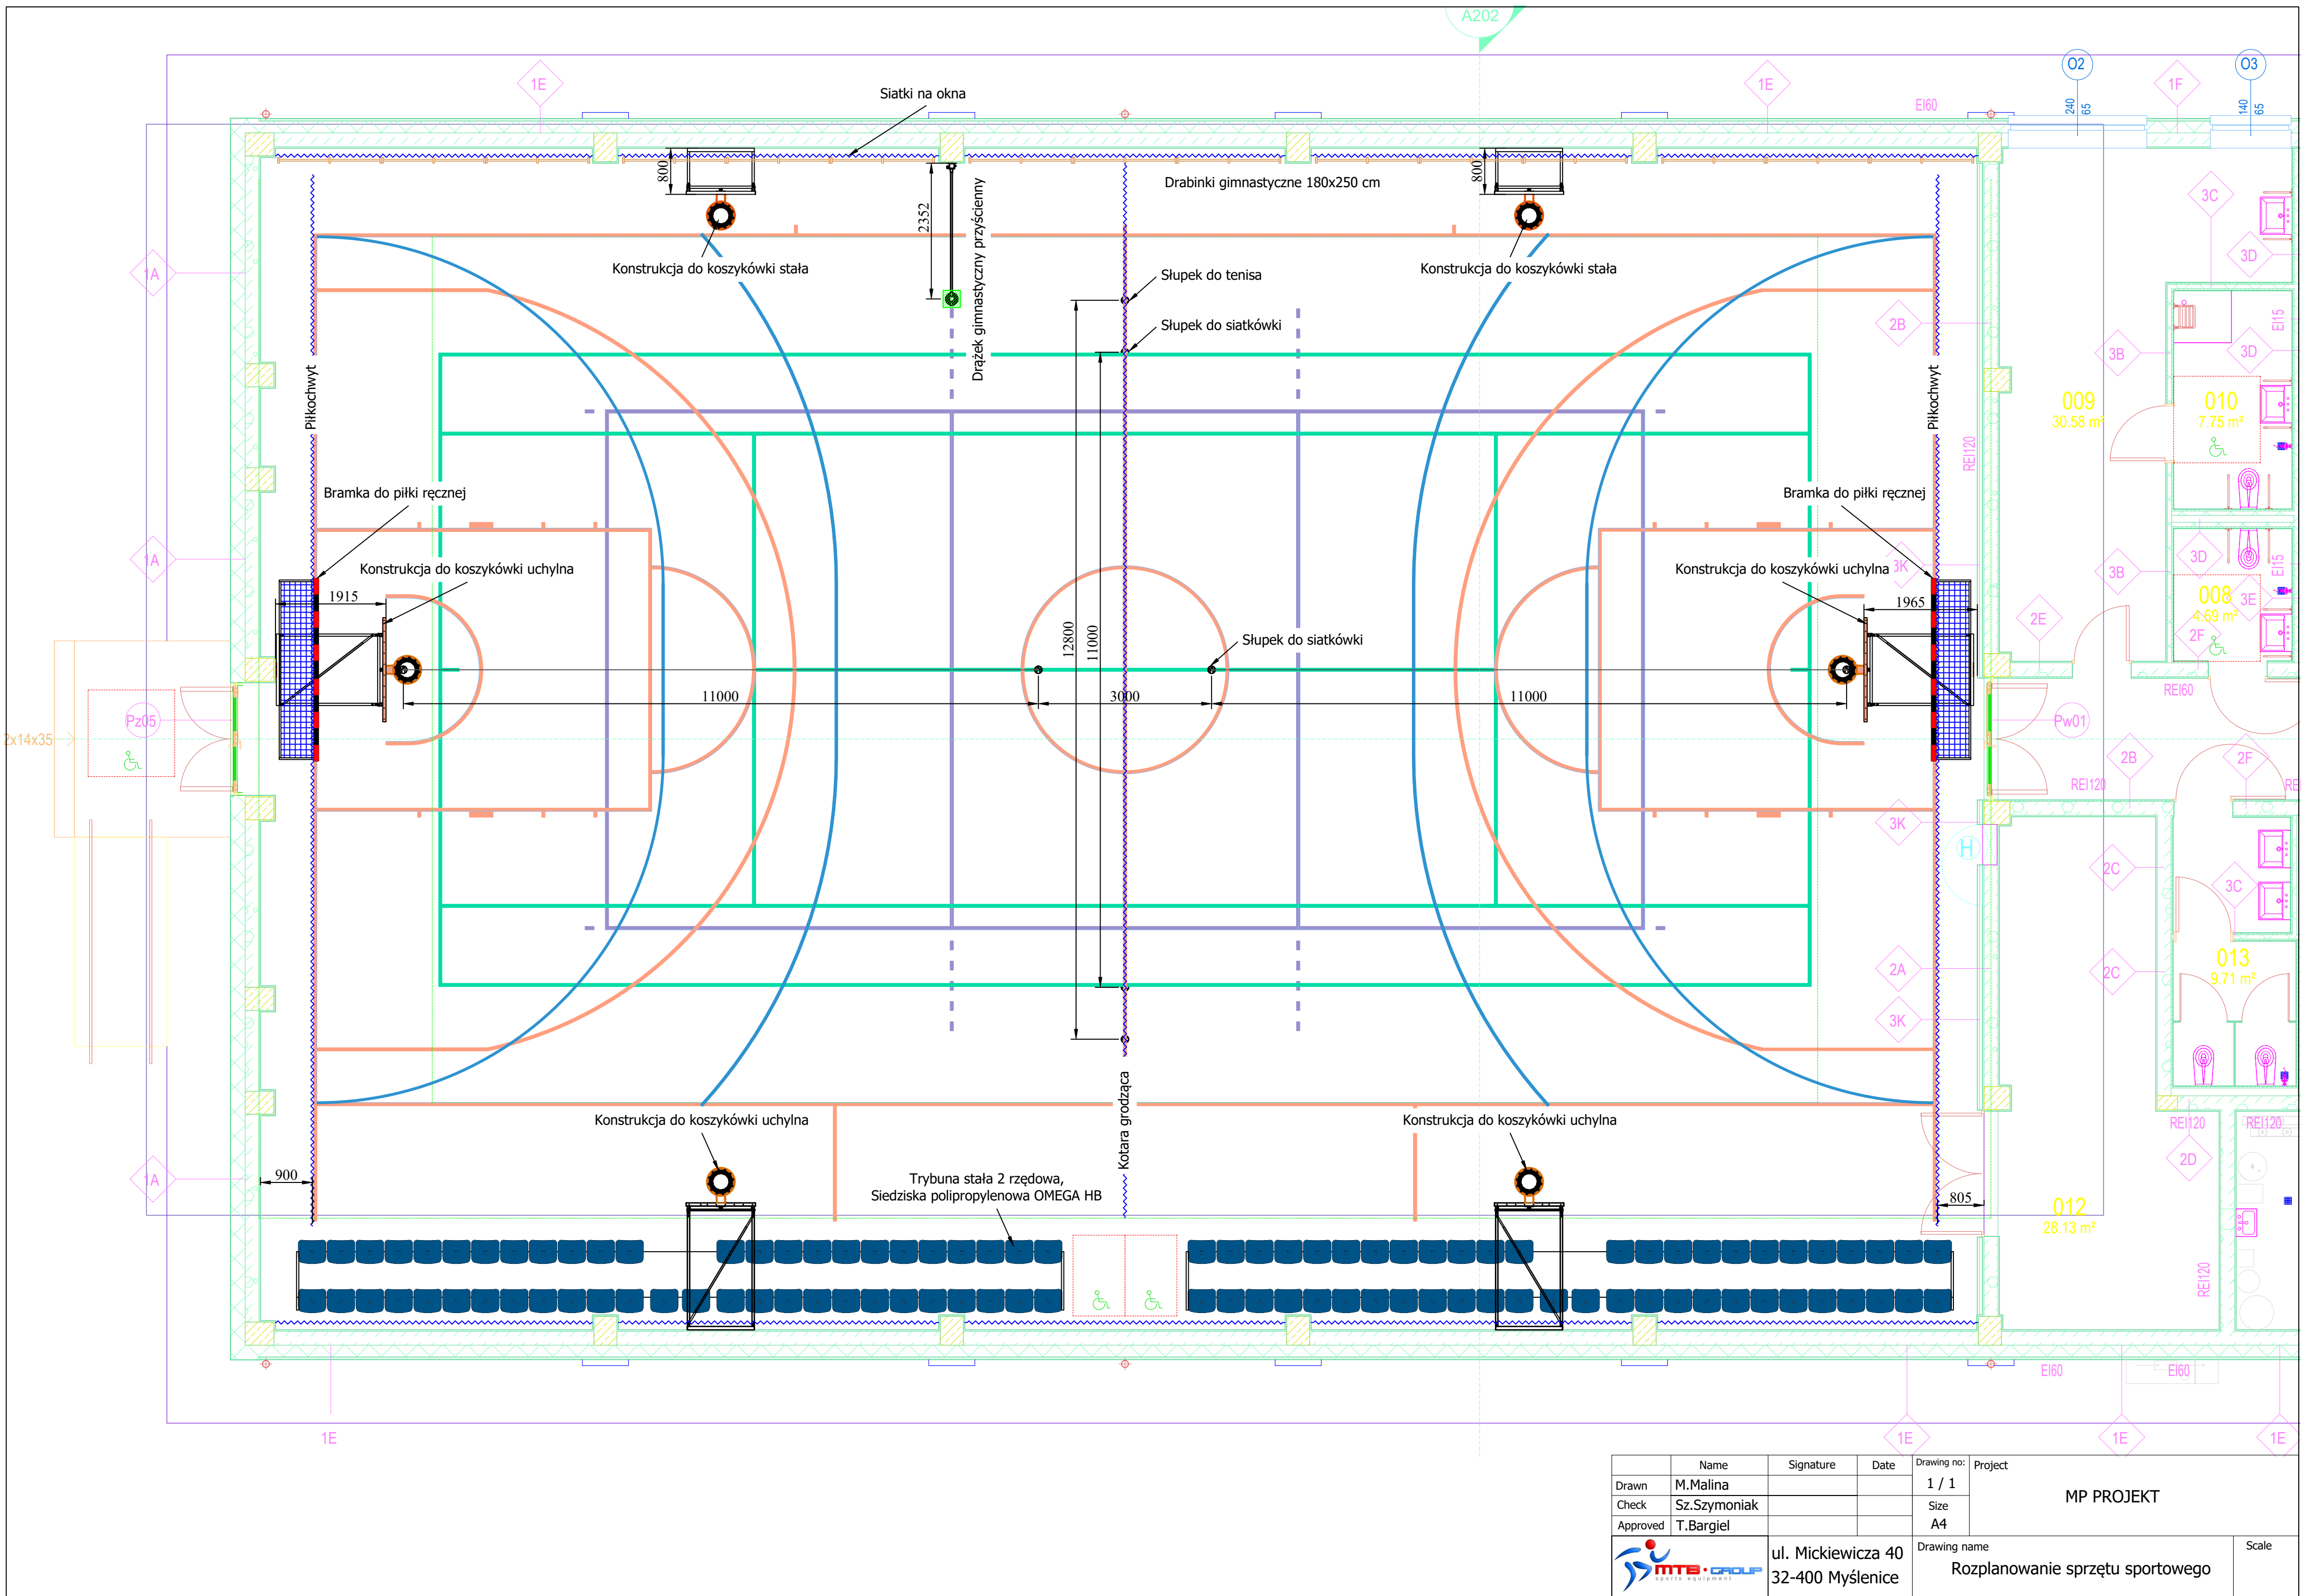


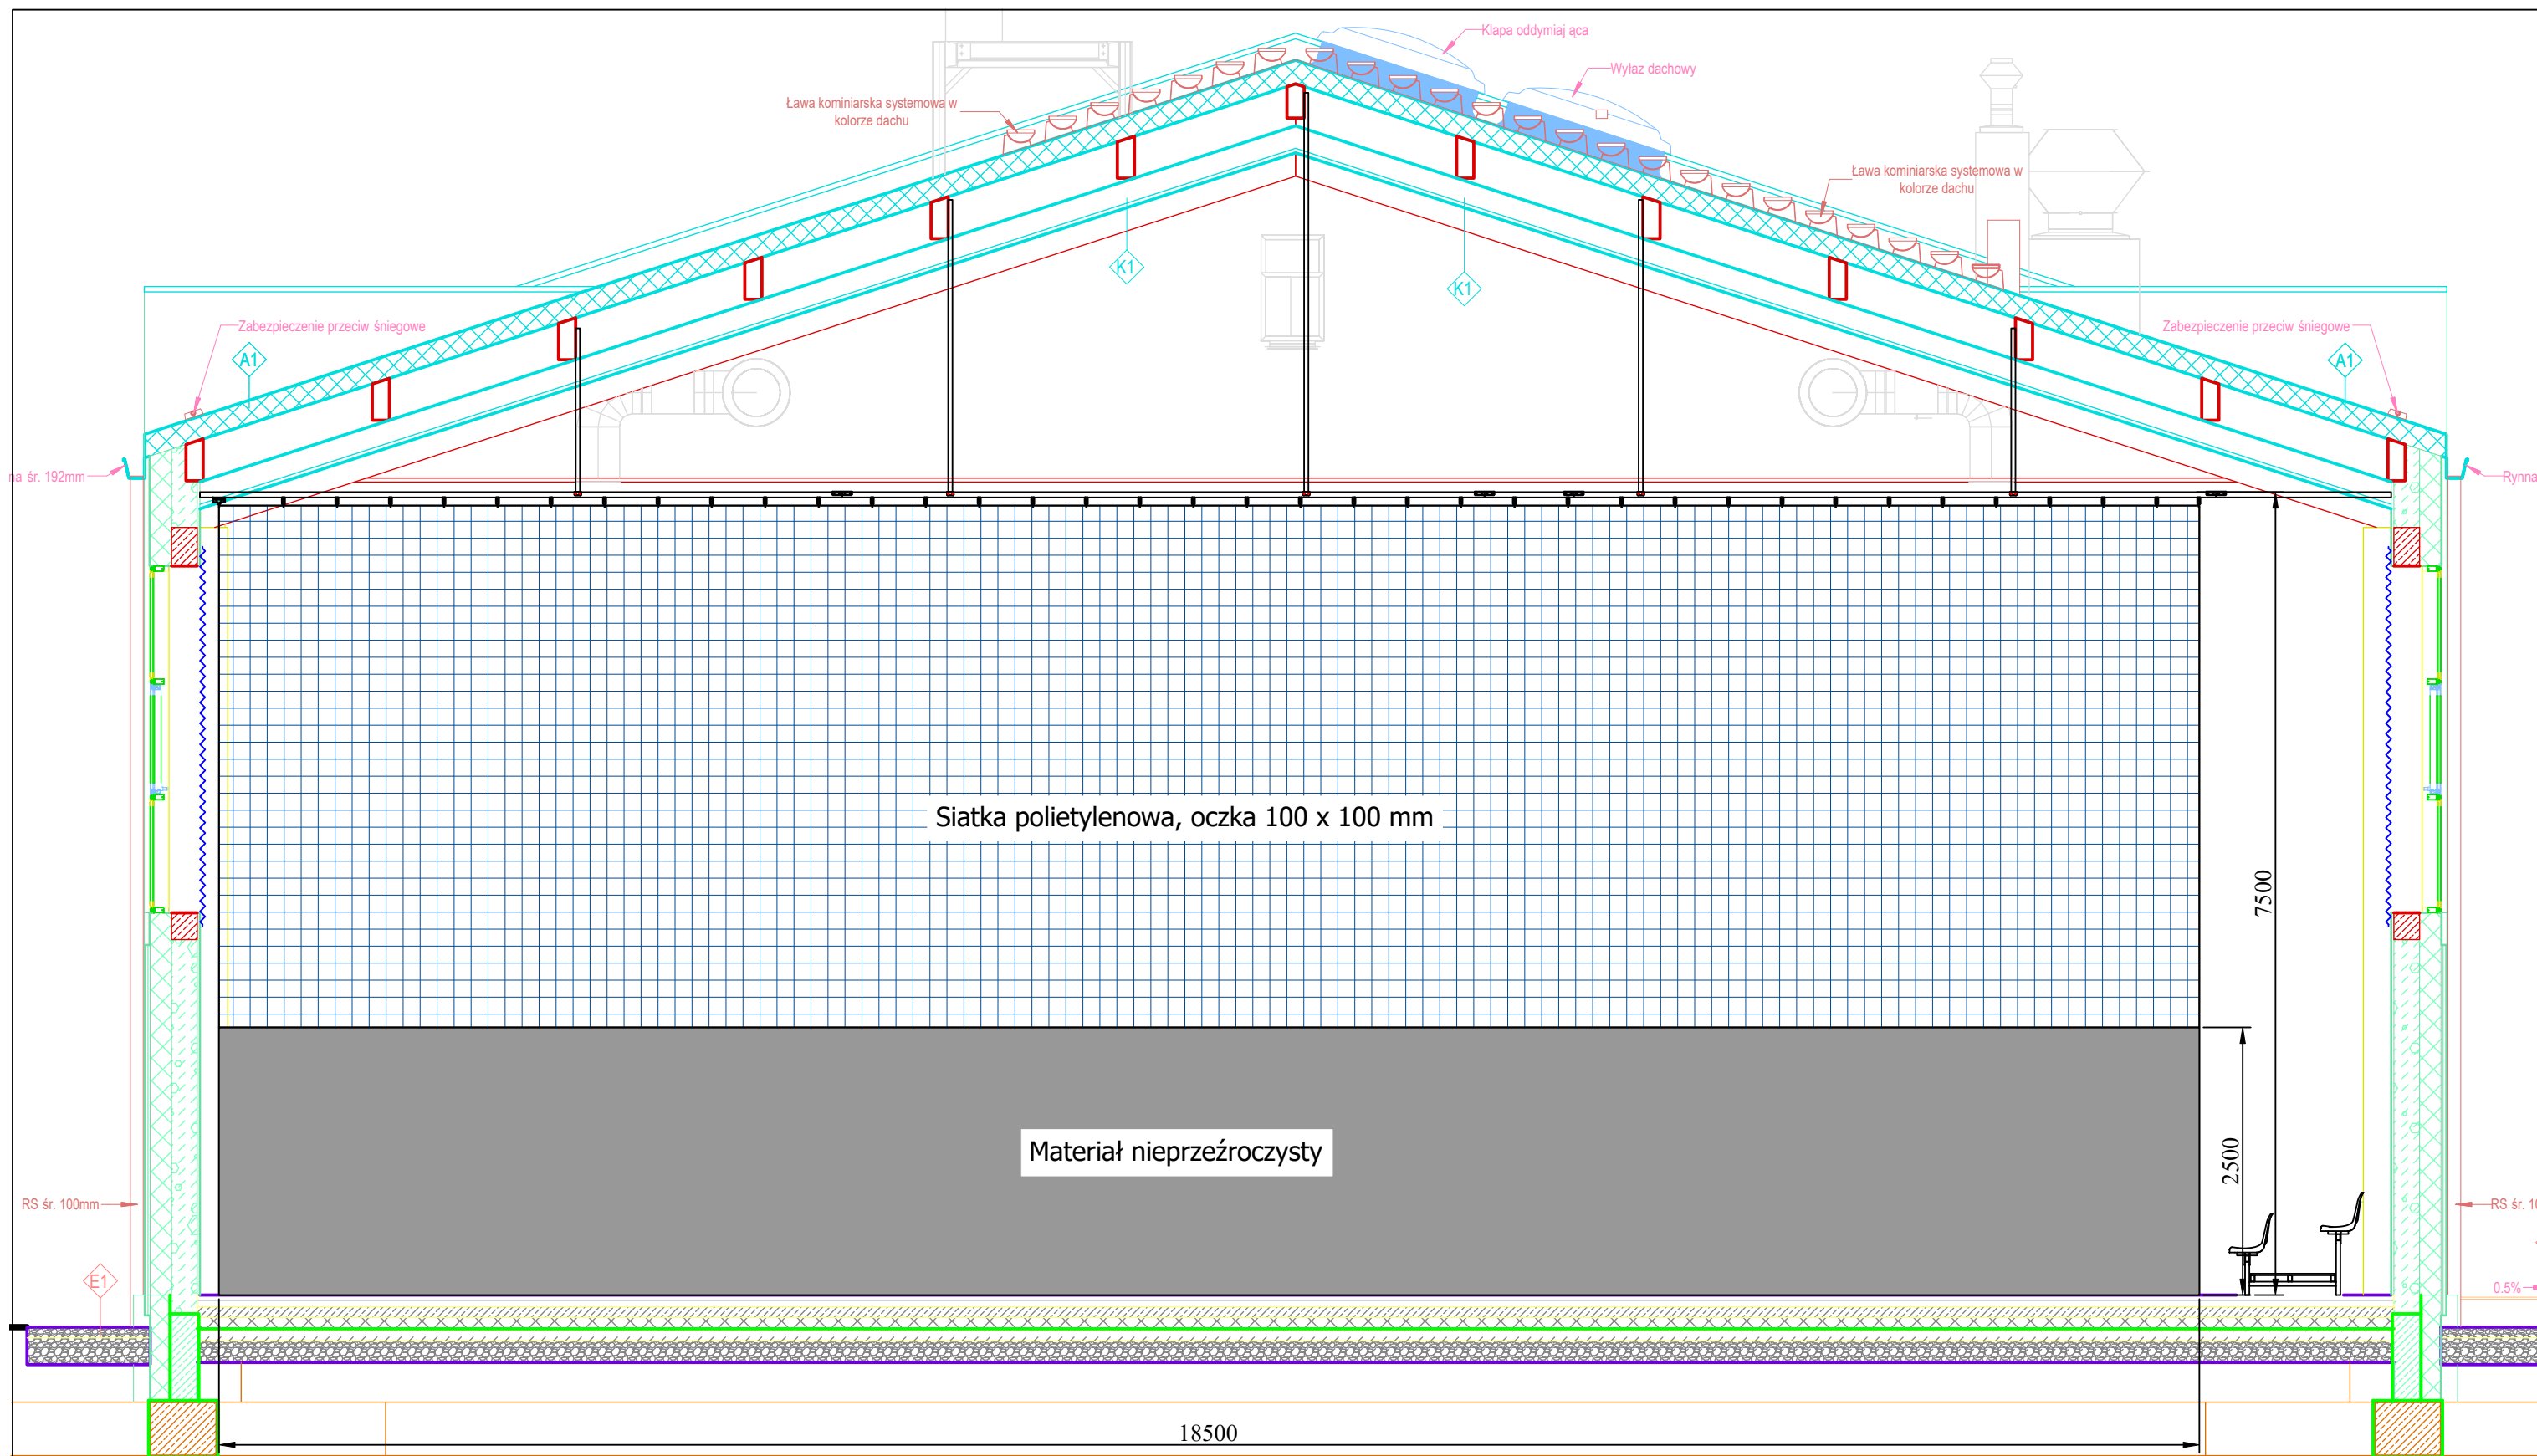
	Name	Signature	Date	Drawing no:	Project
Drawn	M. Malina			1 / 1	MP PROJEKT
Check	Sz. Szymoniak			Size	
Approved	T. Bargiel			A4	
ul. Mickiewicza 40 32-400 Myślenice				Drawing name	Scale
				Rozplanowanie sprzętu sportowego	

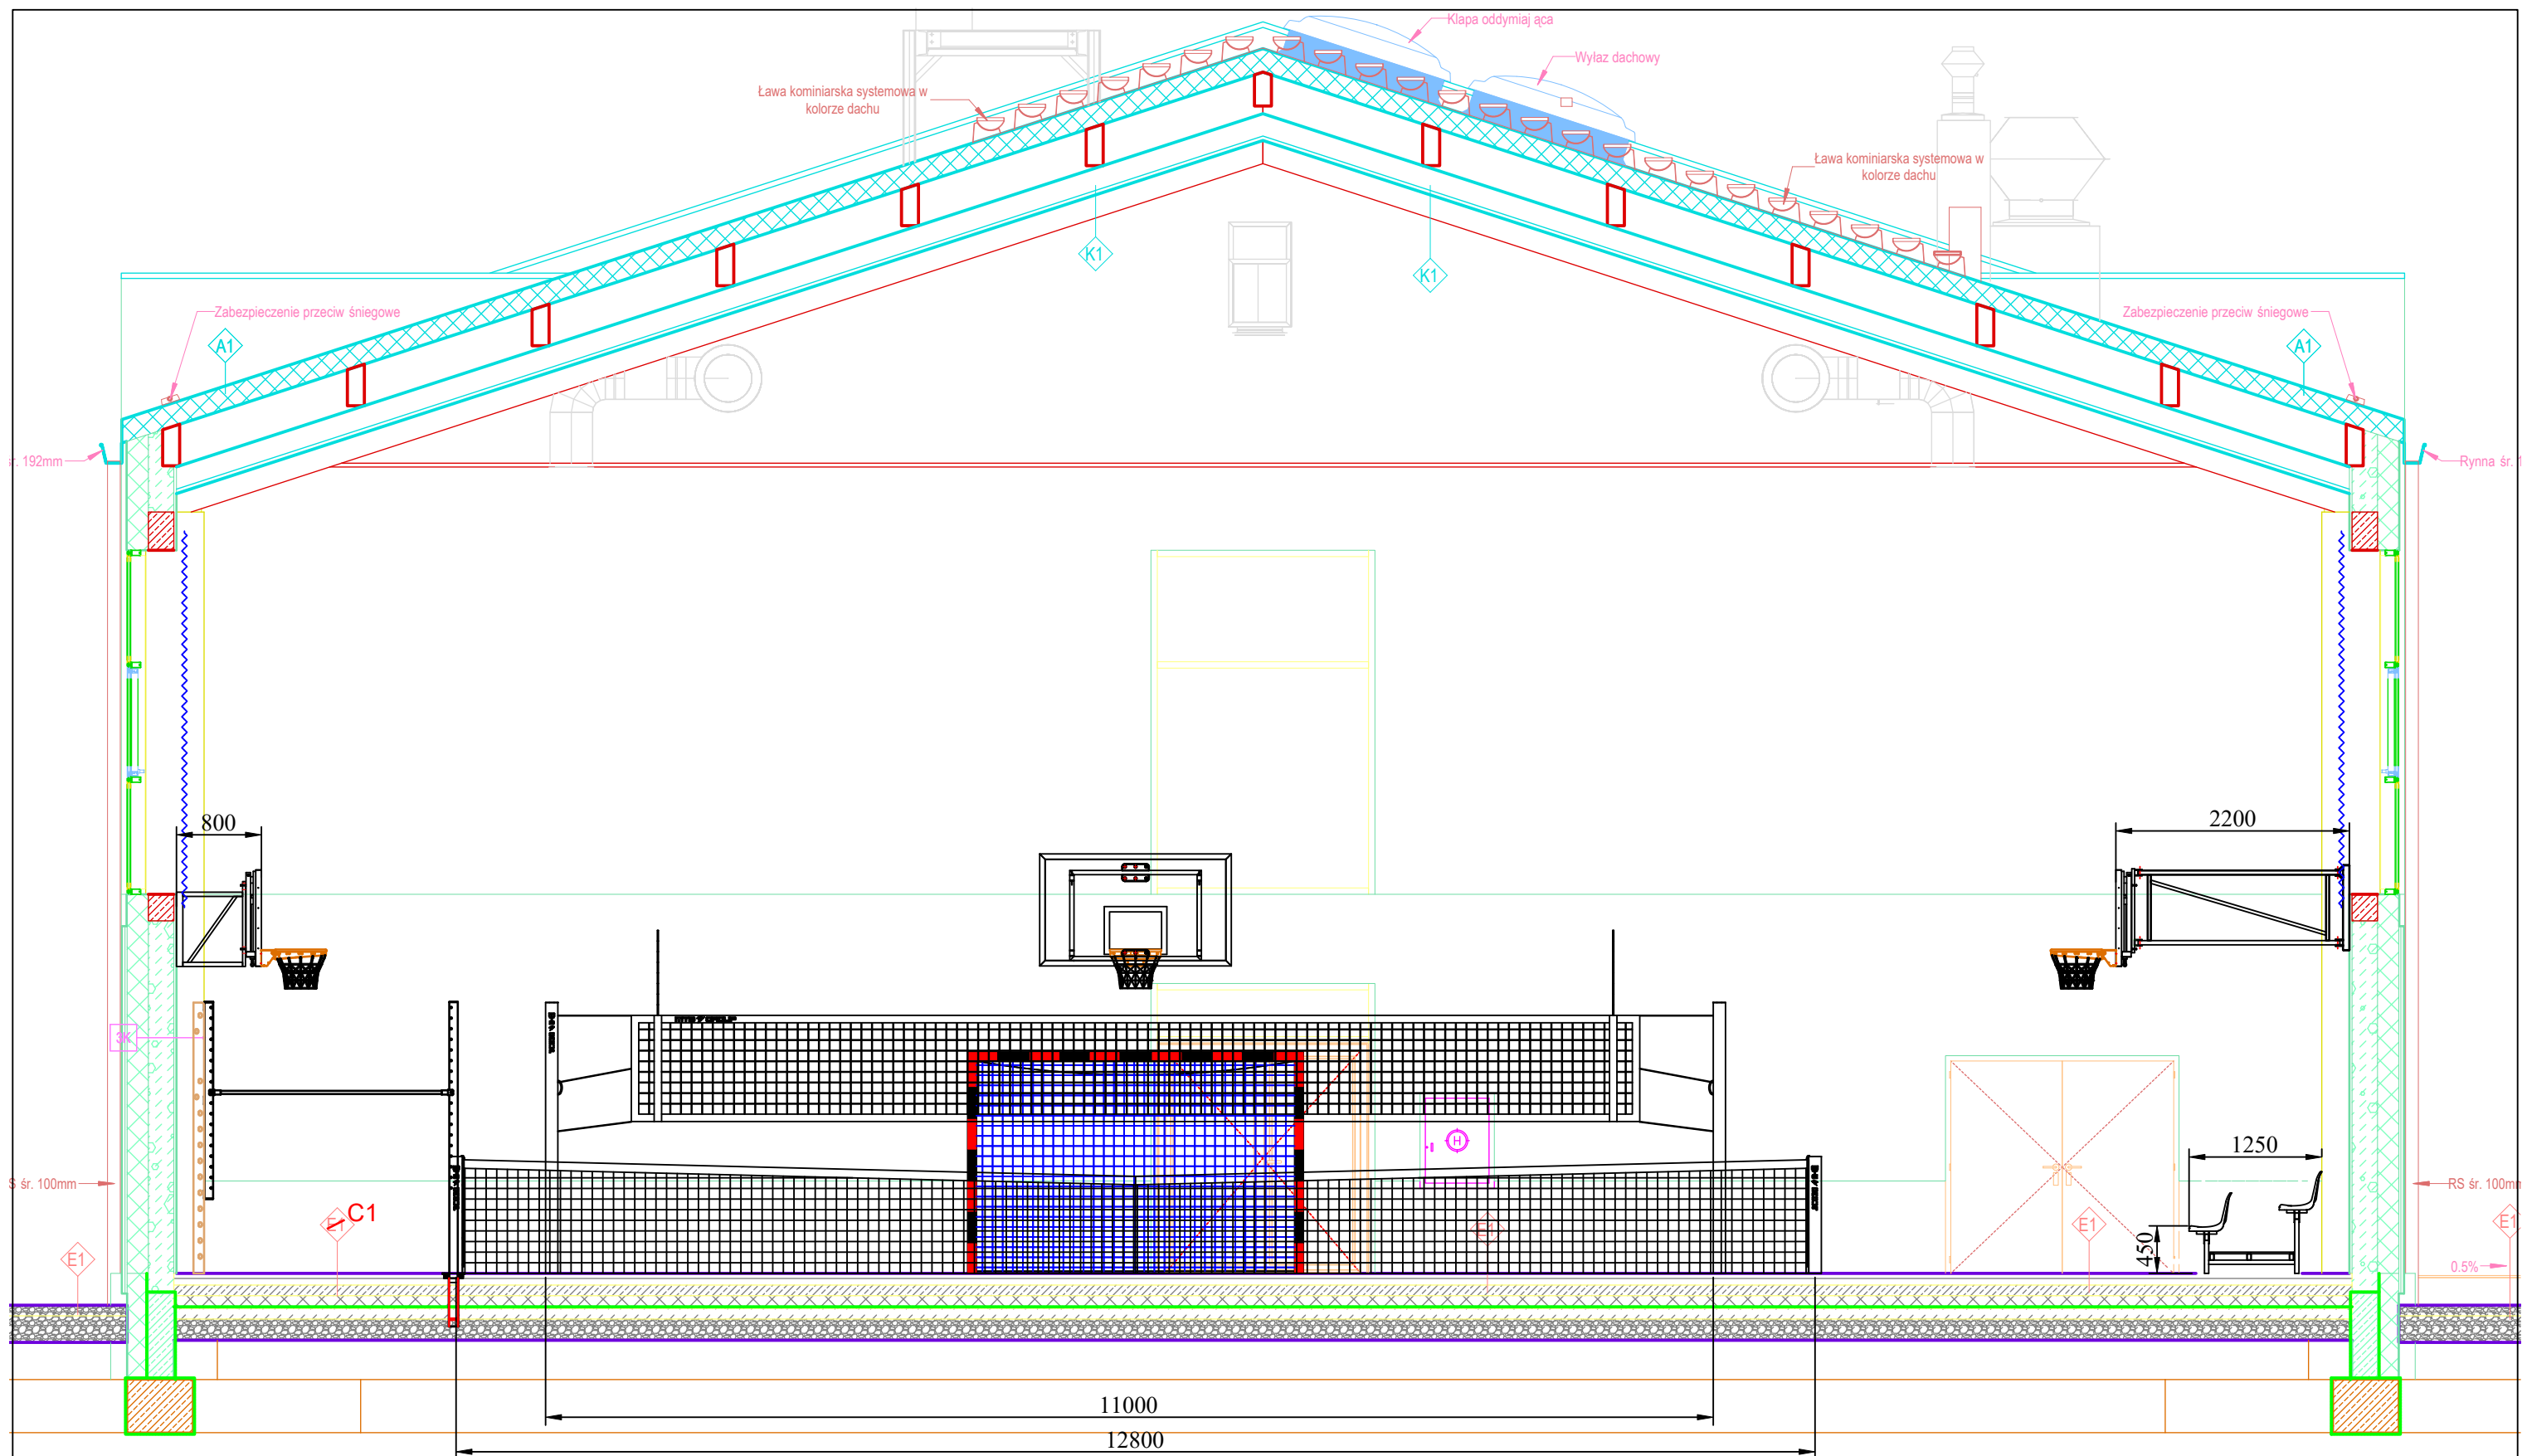


	Name	Signature	Date	Drawing no:	Project MP PROJEKT	
Drawn	M.Malina			1 / 1		
Check	Sz.Szymoniak			Size		
Approved	T.Bargiel			A3		
		ul. Mickiewicza 40 32-400 Myślenice		Drawing name Przekrój B-B		Scale

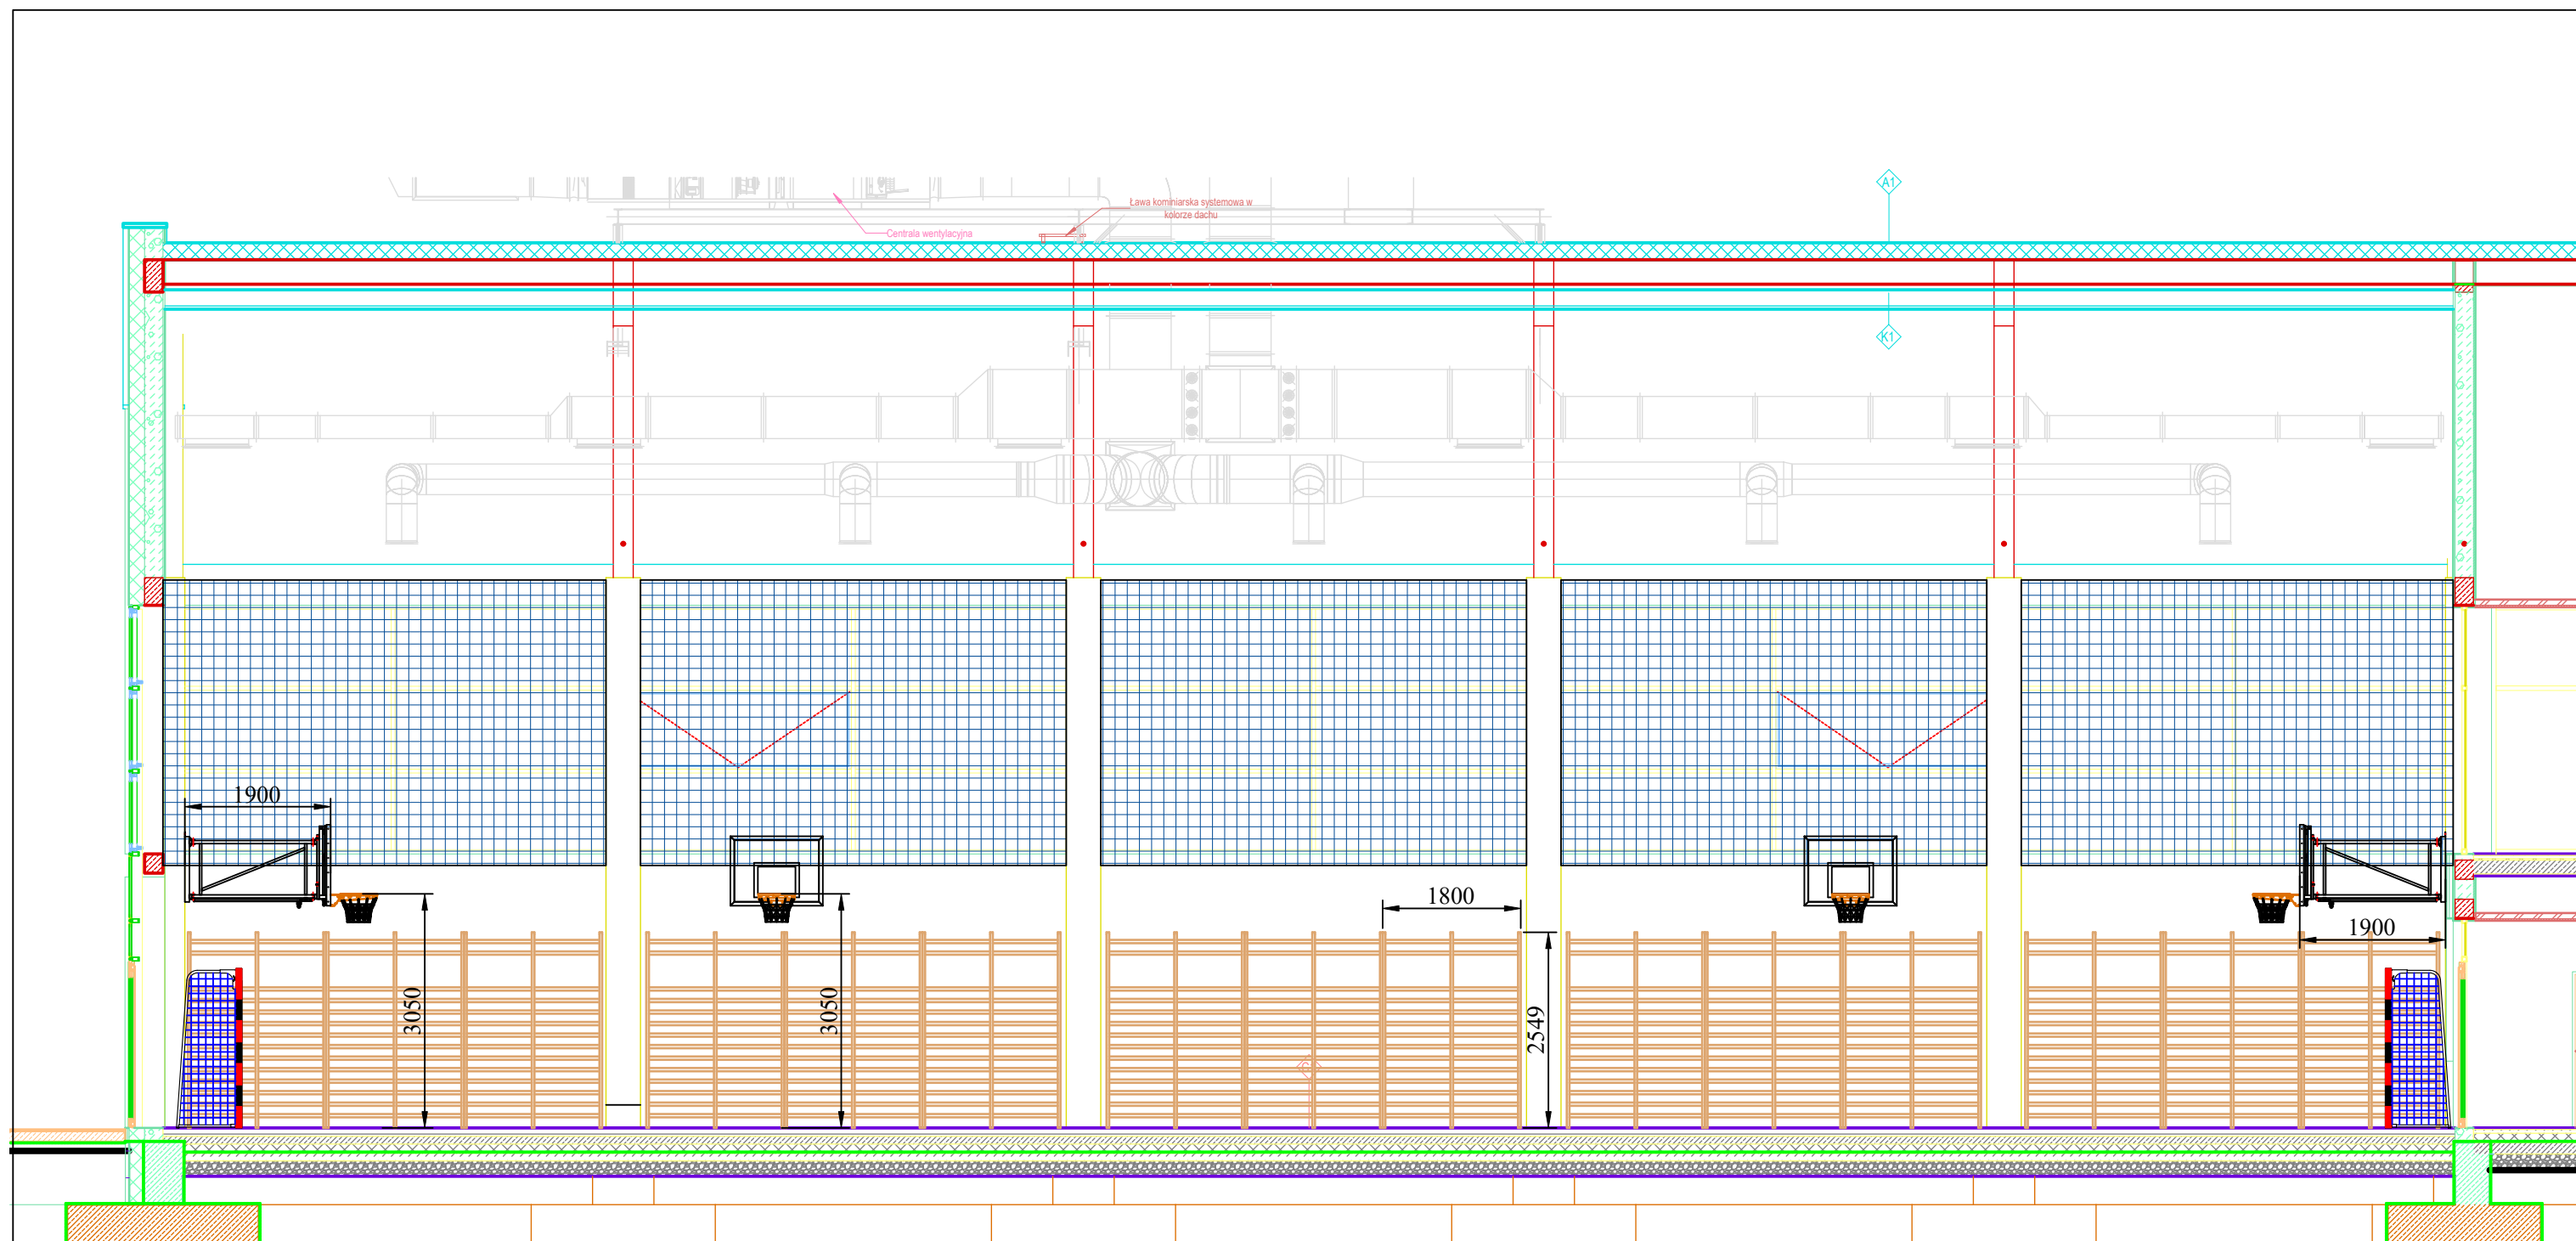

	Name	Signature	Date	Drawing no:	Project	
Drawn	M.Malina			1 / 1		
Check	Sz.Szymoniak			Size	MP PROJEKT	
Approved	T.Bargiel			A3		
		ul. Mickiewicza 40 32-400 Myślenice		Drawing name		Scale
				Przekrój 1-1		



	Name	Signature	Date	Drawing no:	Project
Drawn	M.Malina			1 / 1	MP PROJEKT
Check	Sz.Szymoniak			Size	
Approved	T.Bargiel			A3	
			ul. Mickiewicza 40 32-400 Myślenice	Drawing name	Scale
				Kotara grodząca	