


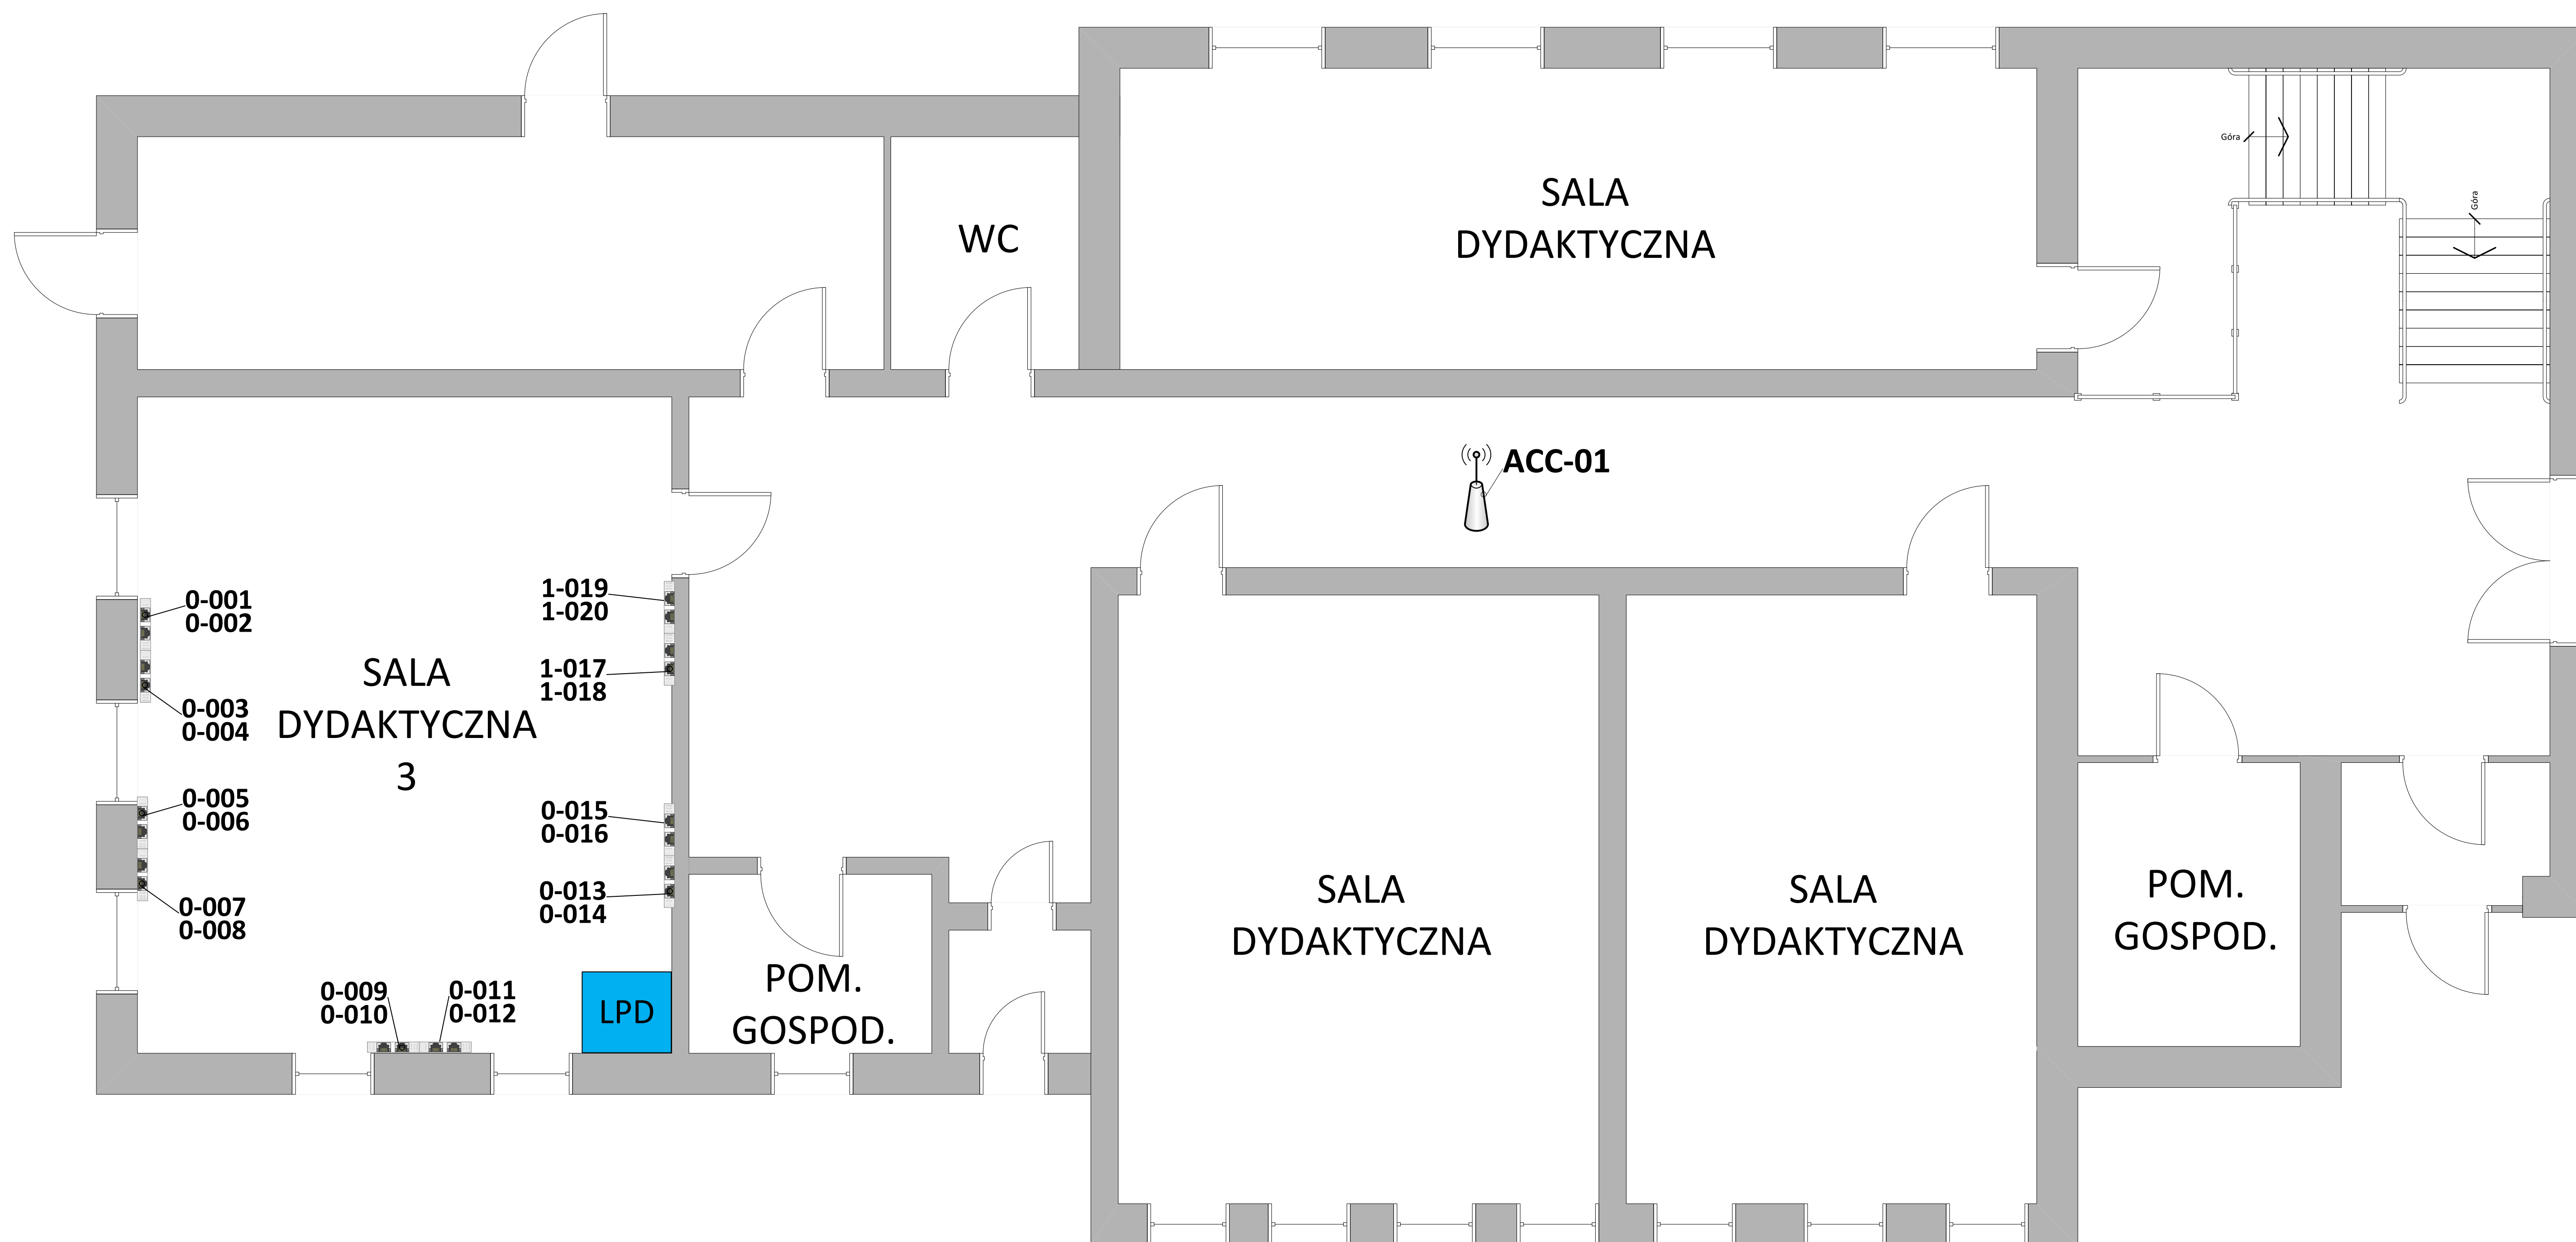

Parter



Piętro 1